


Planta Amueblada (Distribucion)

Nivel 1

Escala 1:100

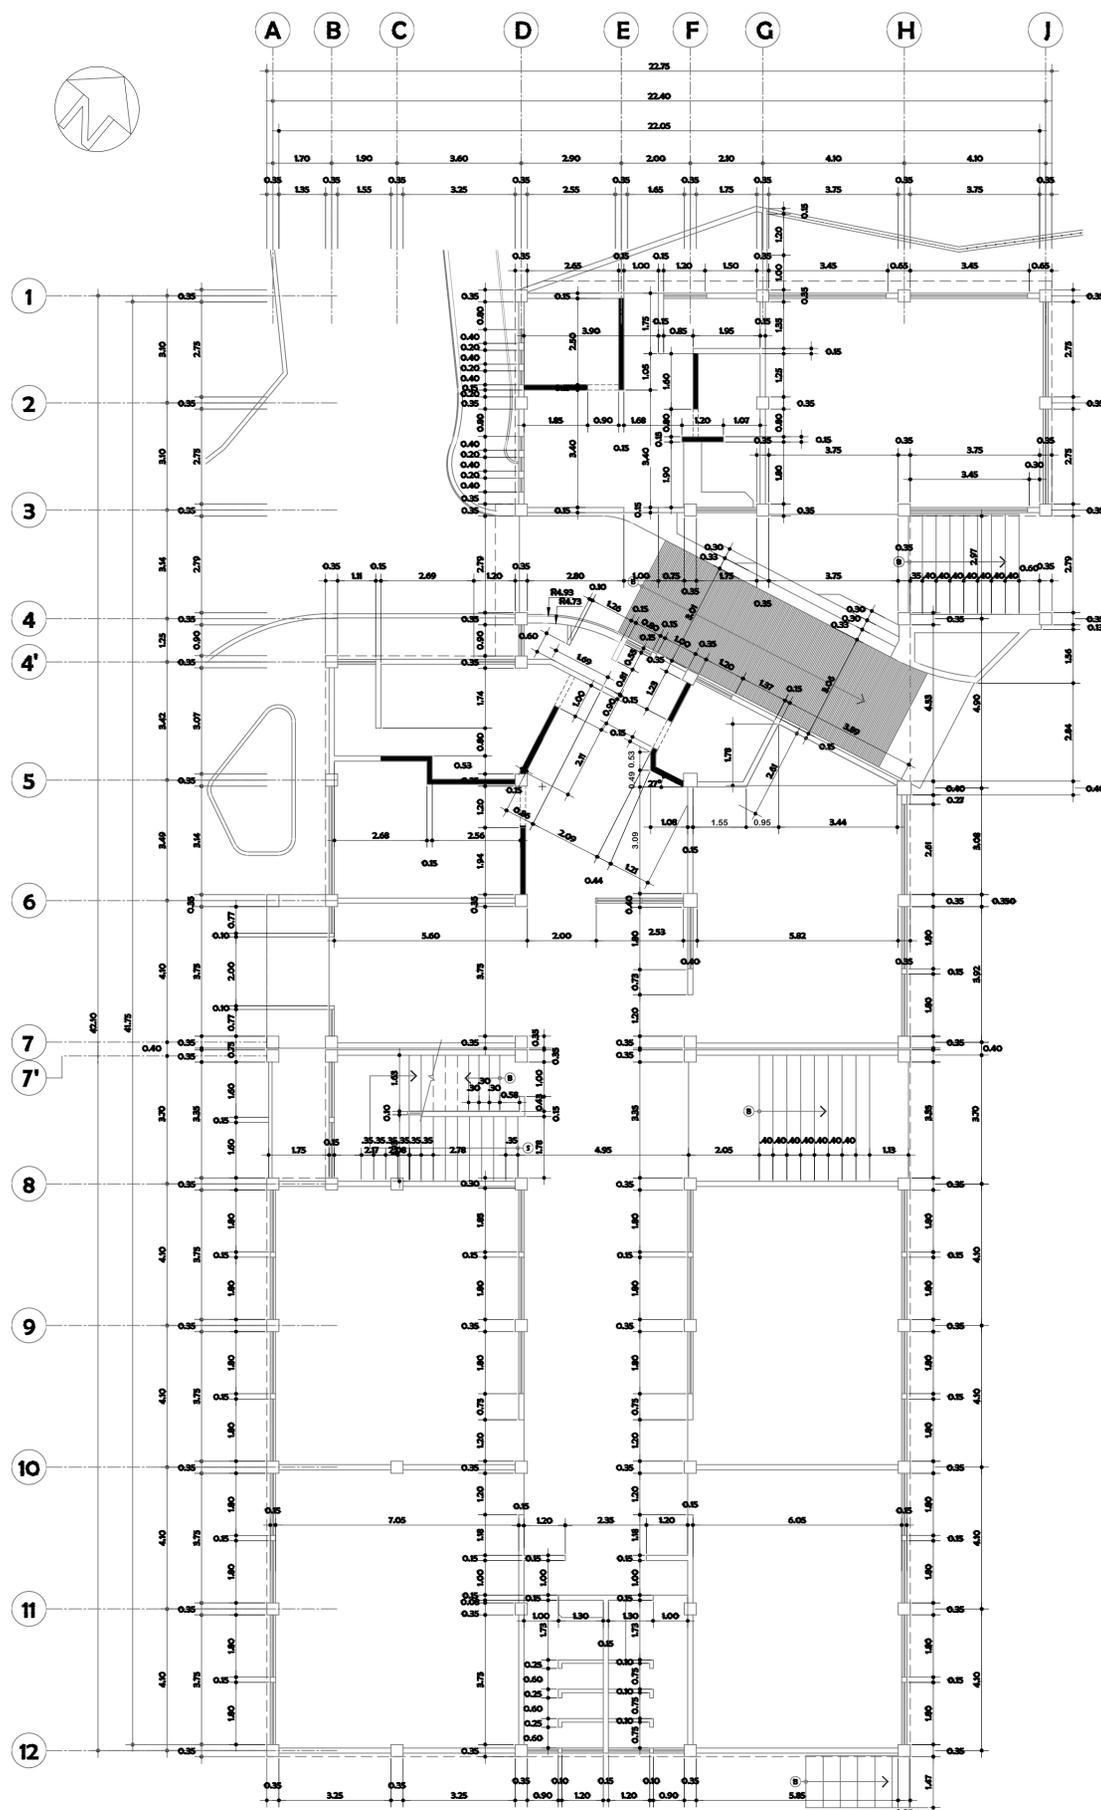

Planta Acotada

Nivel 1

Escala 1:100

MUNICIPALIDAD DE PACHALUM	
PROYECTO CONSTRUCCION INSTITUTO BASICO NACIONAL	
UBICACION AREA URBANA, PACHALUM, QUICHE.	
CONTIENE PLANTA DE DISTRIBUCION AMUEBLADA, ACOTADA	
ESCALA INDICADA	FECHA 2017
DISEÑO	CALCULO
	DIBUJO

04 / 19