



PLANTA

ESCALA 1:75

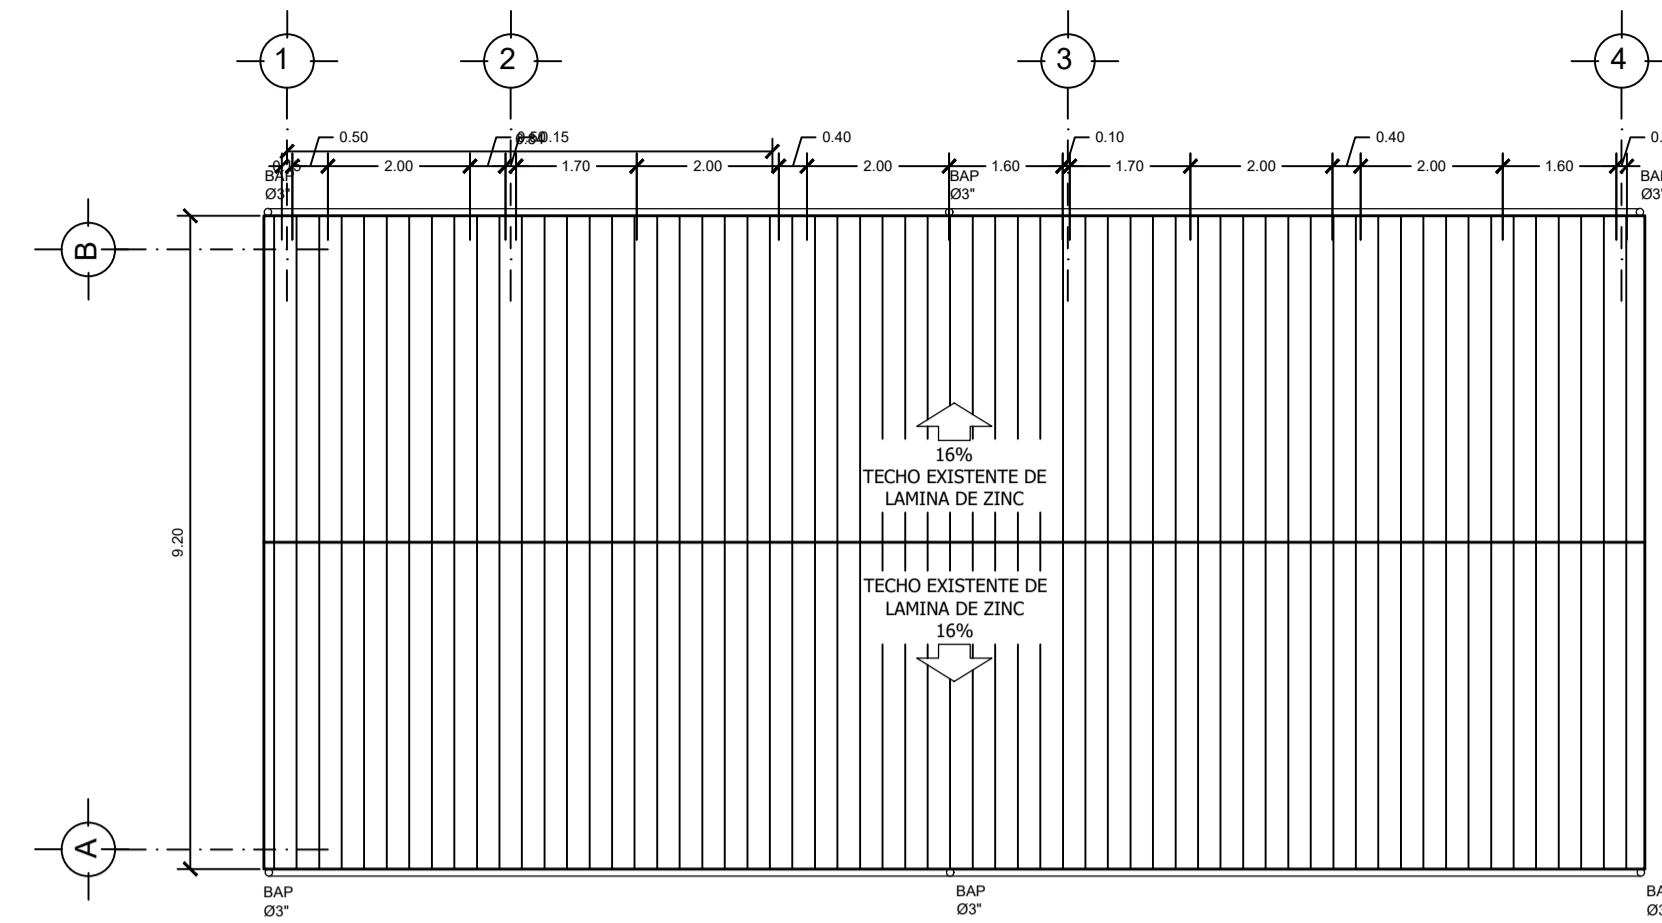

PLANTA DE TECHOS ACTUAL


ESCALA 1:75

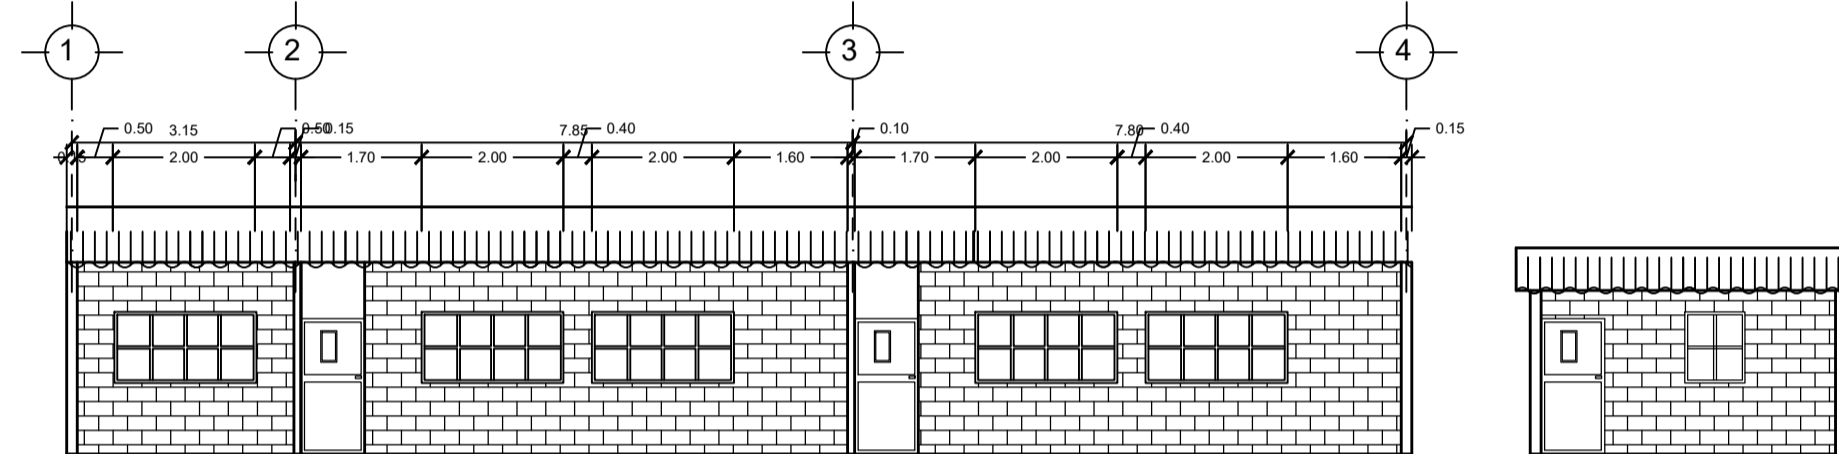

FACHADA FRONTAL


ESCALA 1:75

NOTAS:
 SE REEMPLAZARA LA ESTRUCTURA DE MADERA POR ESTRUCTURA METALICA
 SE APLICARA PINTURA EN MUROS
 SE LE DARA MANTENIMIENTO Y SE LE APLICARA PINTURA ANTICORROSIVA A PUERTAS
 LA LAMINA QUE SE COLOCARA SERA TROQUELADA CALIBRE 26 DE ALUZINC

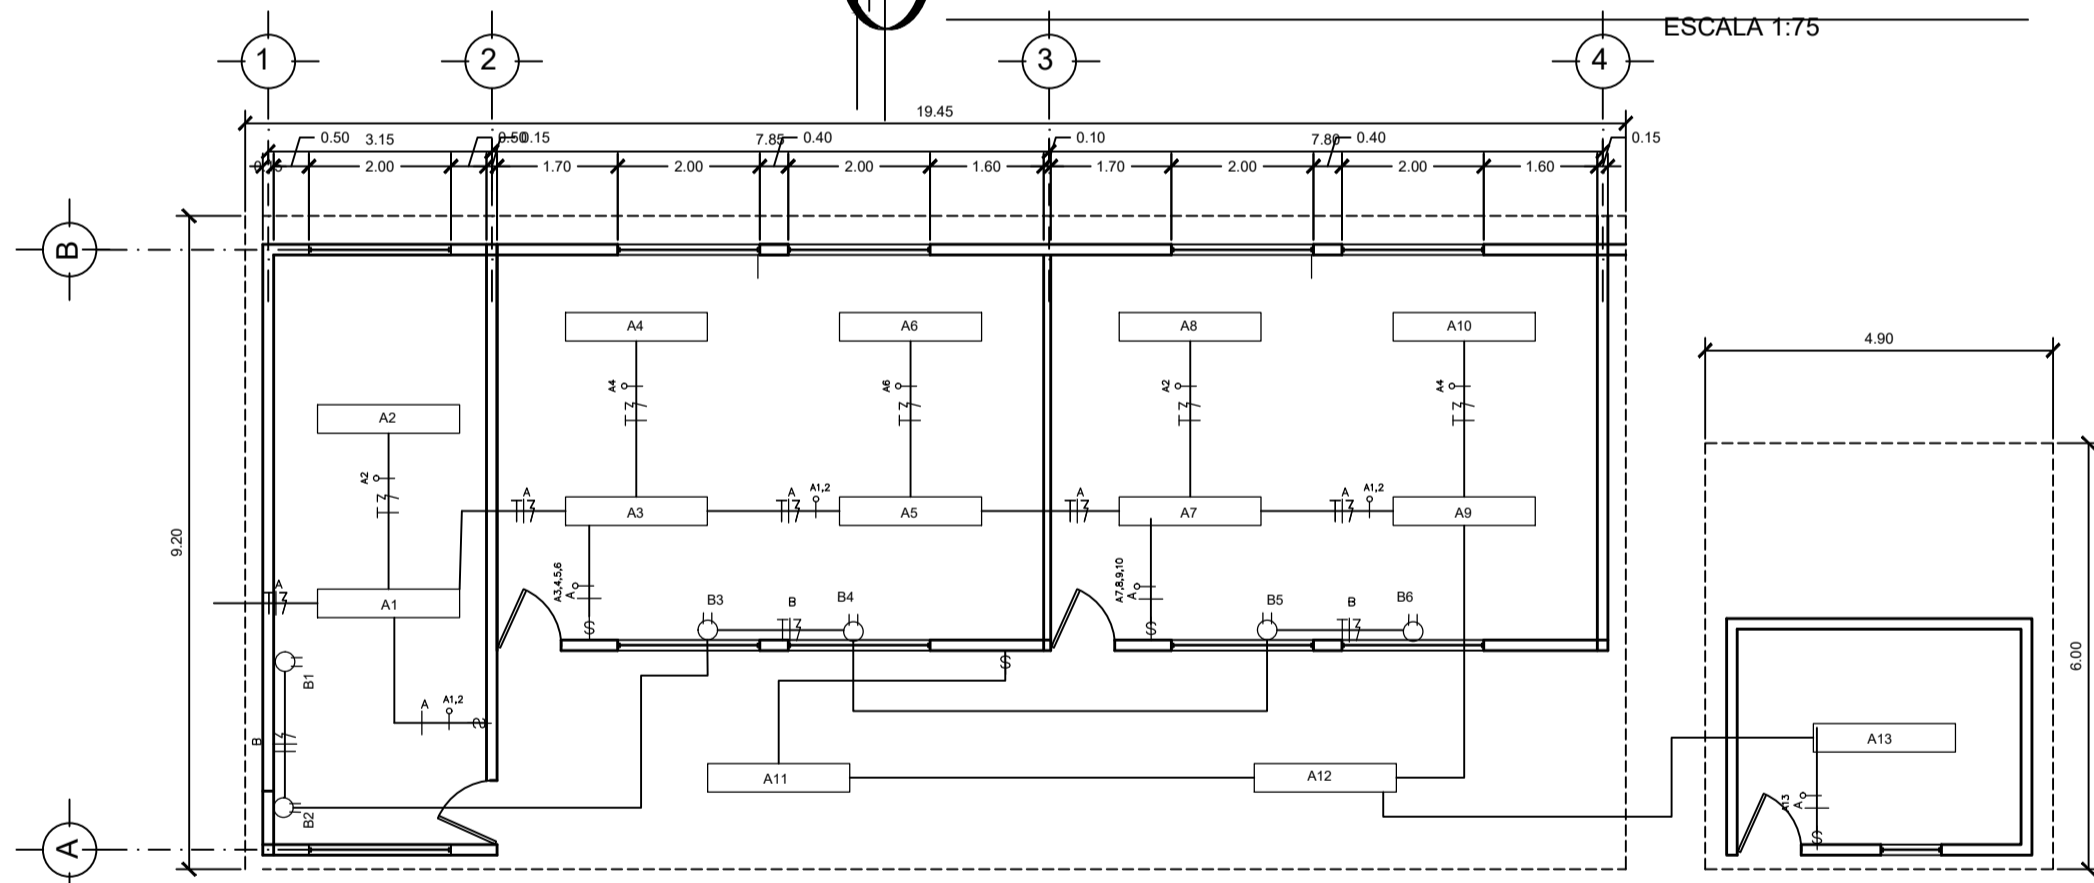


PLANTA DE INSTALACIONES ELECTRICAS

ESCALA 1:75

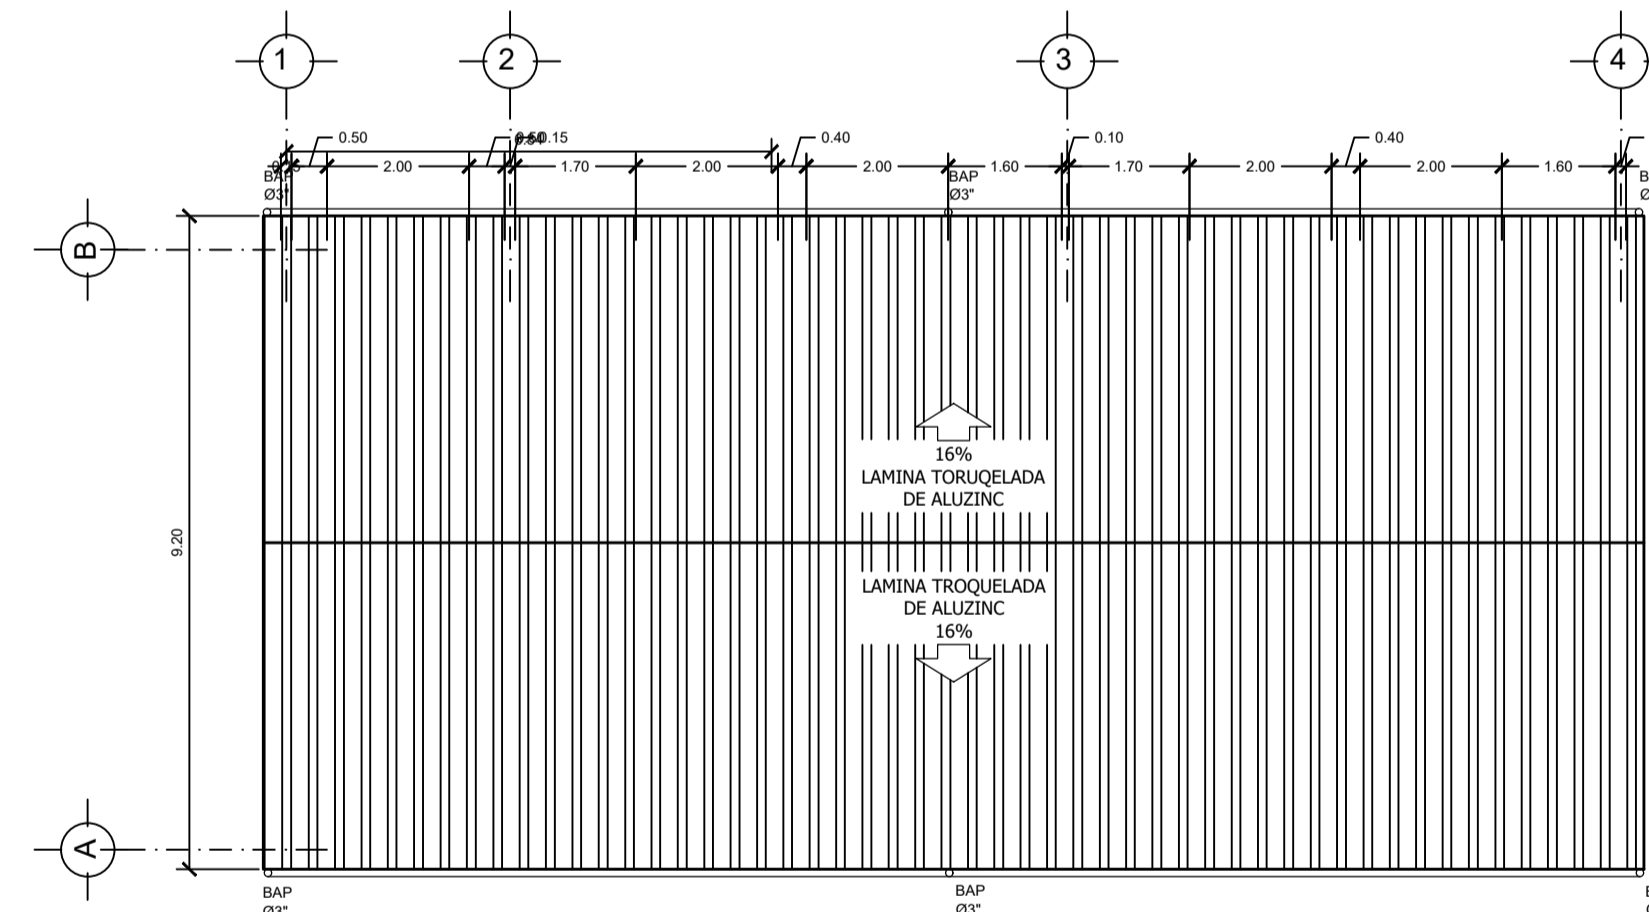


PLANTA DE TECHOS

ESCALA 1:75

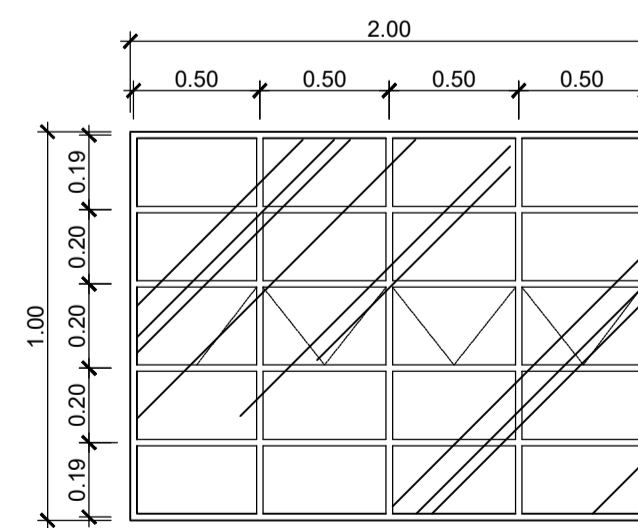

VENTANA DE METAL

ESCALA 1:50

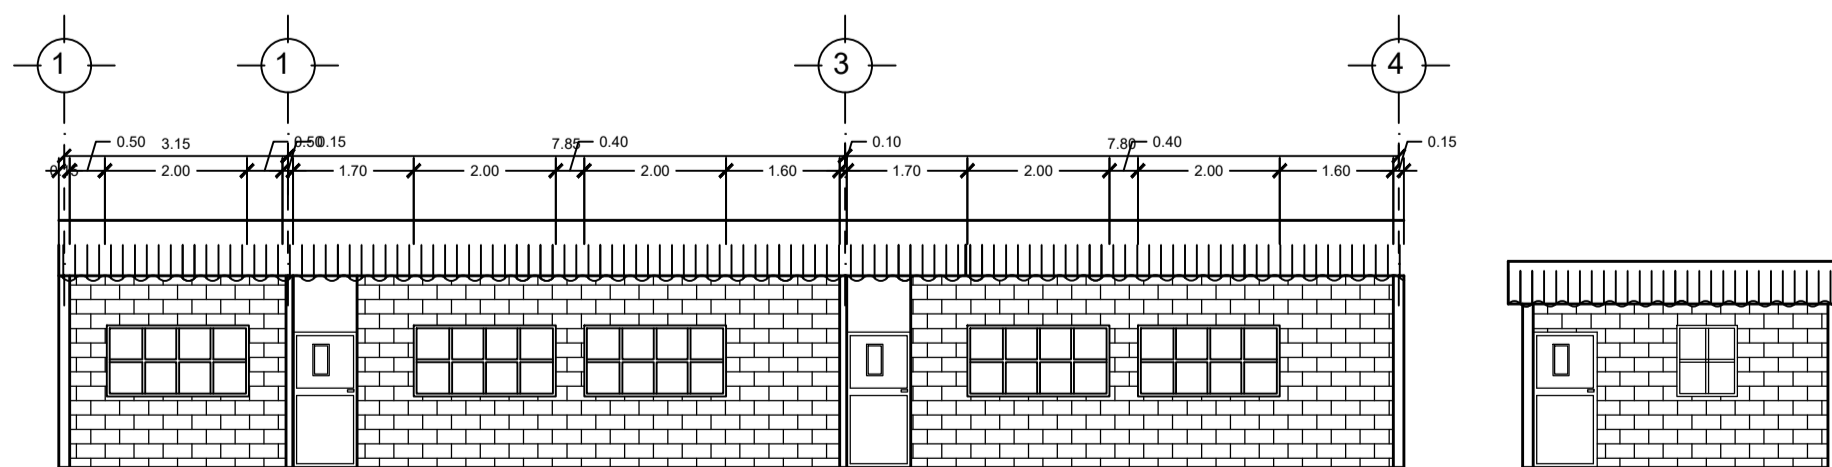

FACHADA FRONTAL

ESCALA 1:75



PROYECTO: MEJORAMIENTO ESCUELA PRIMARIA ALDEA PIEDRAS BLANCAS ALDEA LOS ALTOS, PACHALUM, QUICHE

UBICACIÓN: MUNICIPIO DE PACHALUM, DEPARTAMENTO DE QUICHE

PLANO: PLANTA ESTADO ACTUAL

DIBUJO: INGENIERIA CONSTRUCTIVA

PLANIFICO: INGENIERIA CONSTRUCTIVA

DISERO: INGENIERIA CONSTRUCTIVA

ESQ: INDICADA

FECHA: SEP 2018

HOJA 1/2