



PLANTA

ESTADO ACTUAL  
ESCALA 1:75

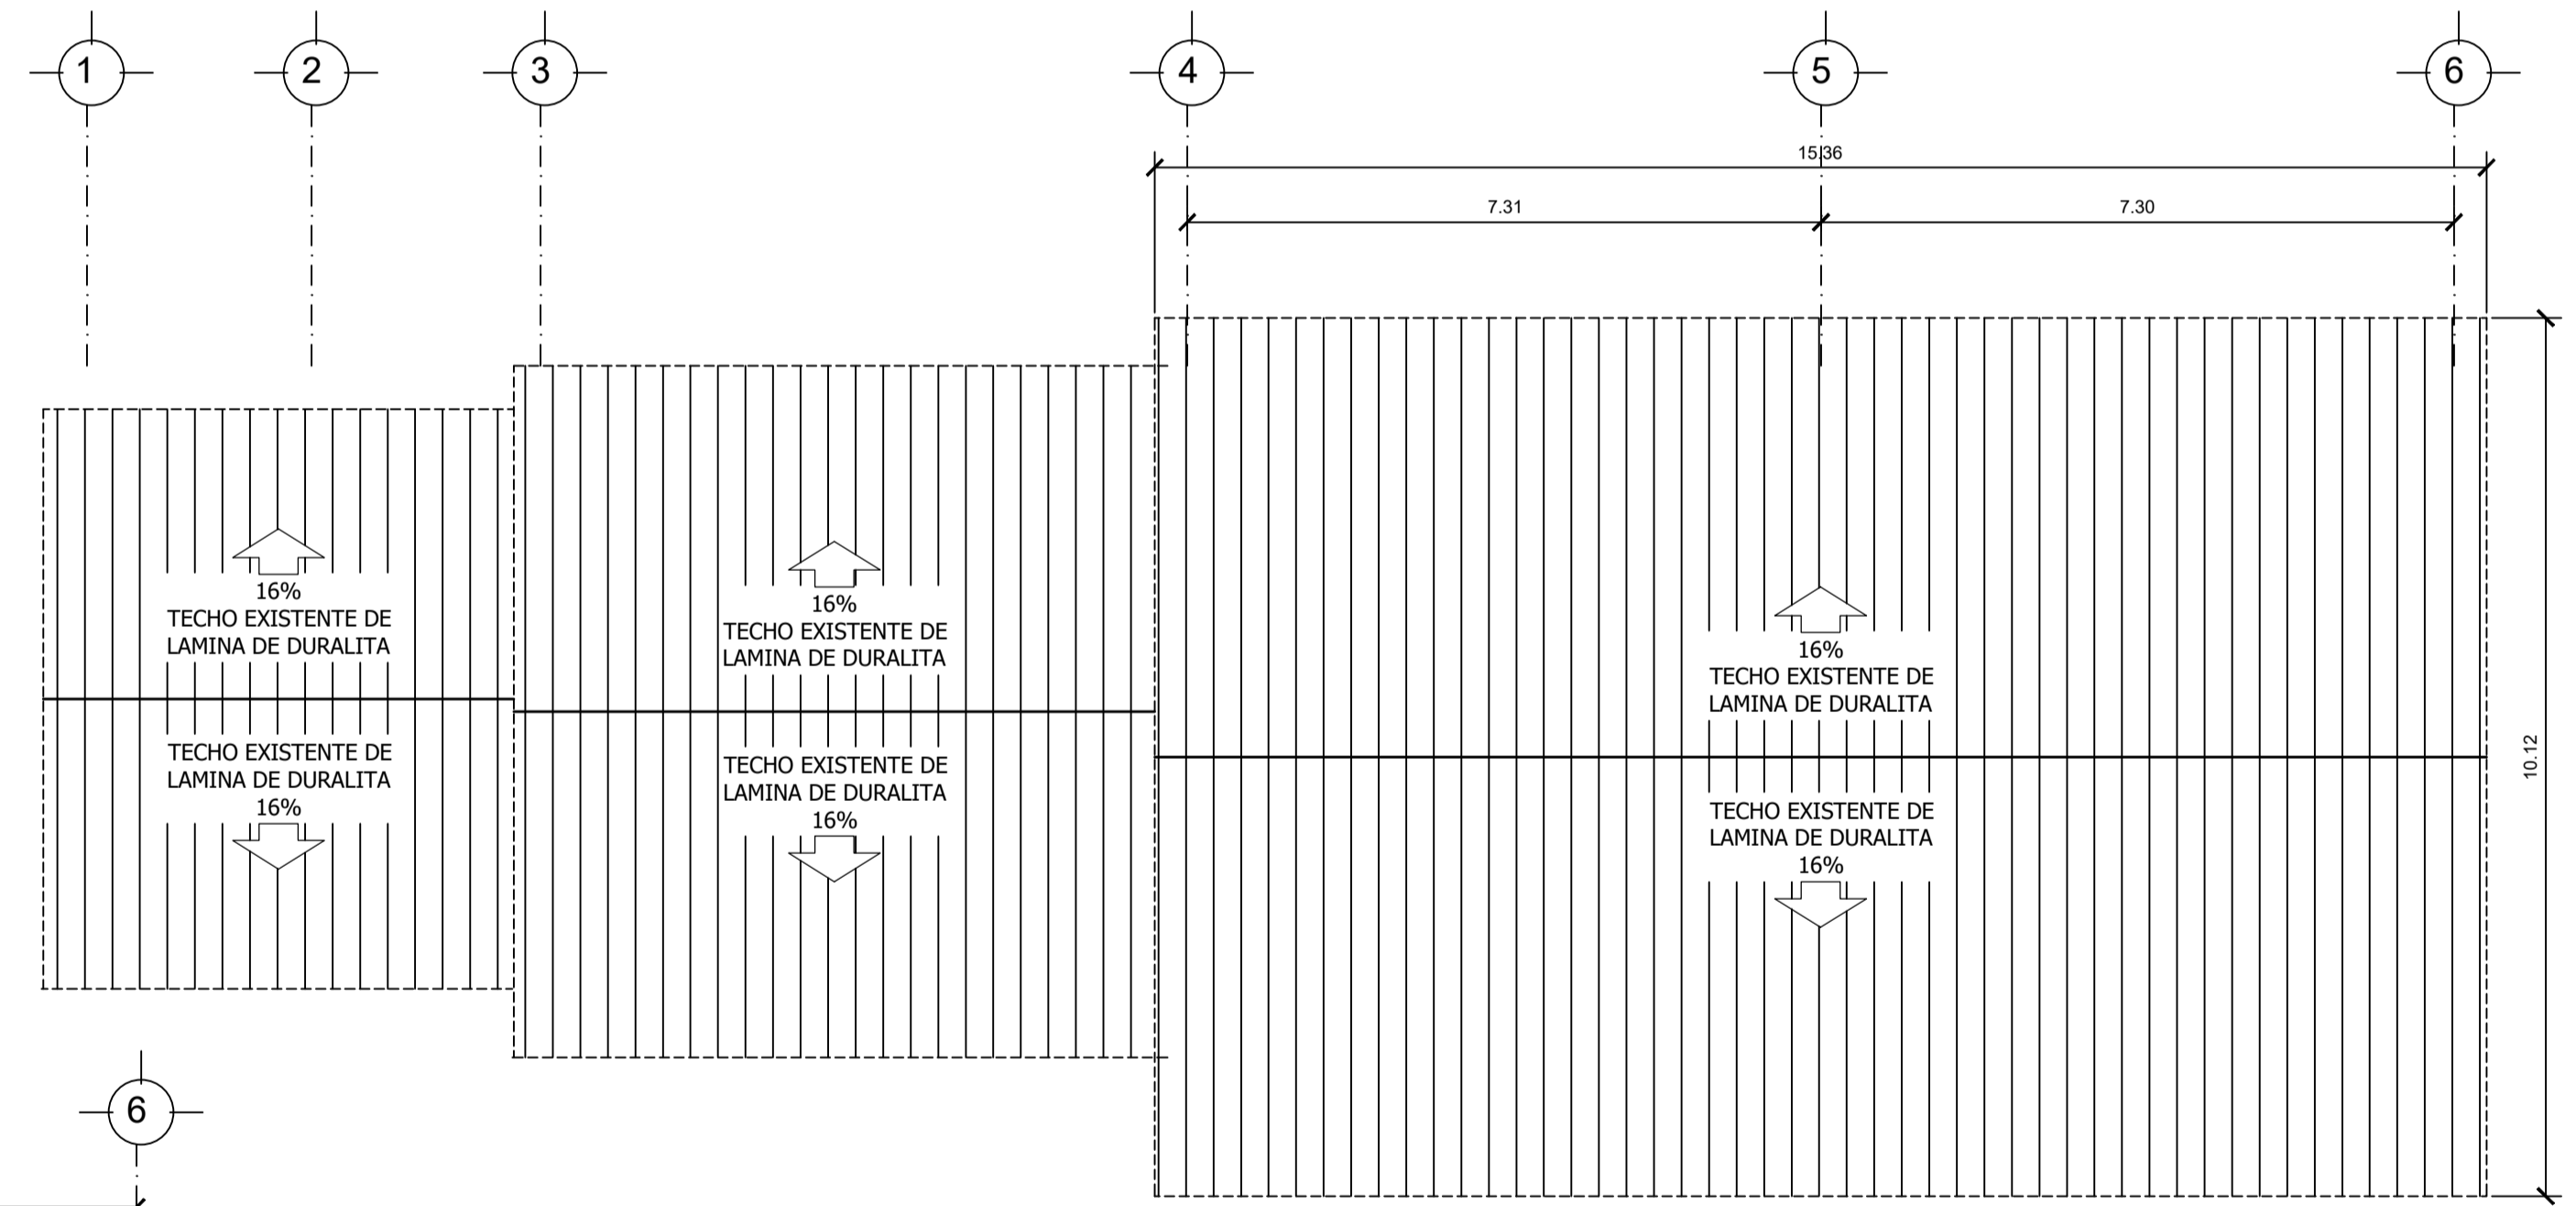

PLANTA TECHOS  
ESTADO ACTUAL  
ESCALA 1:75

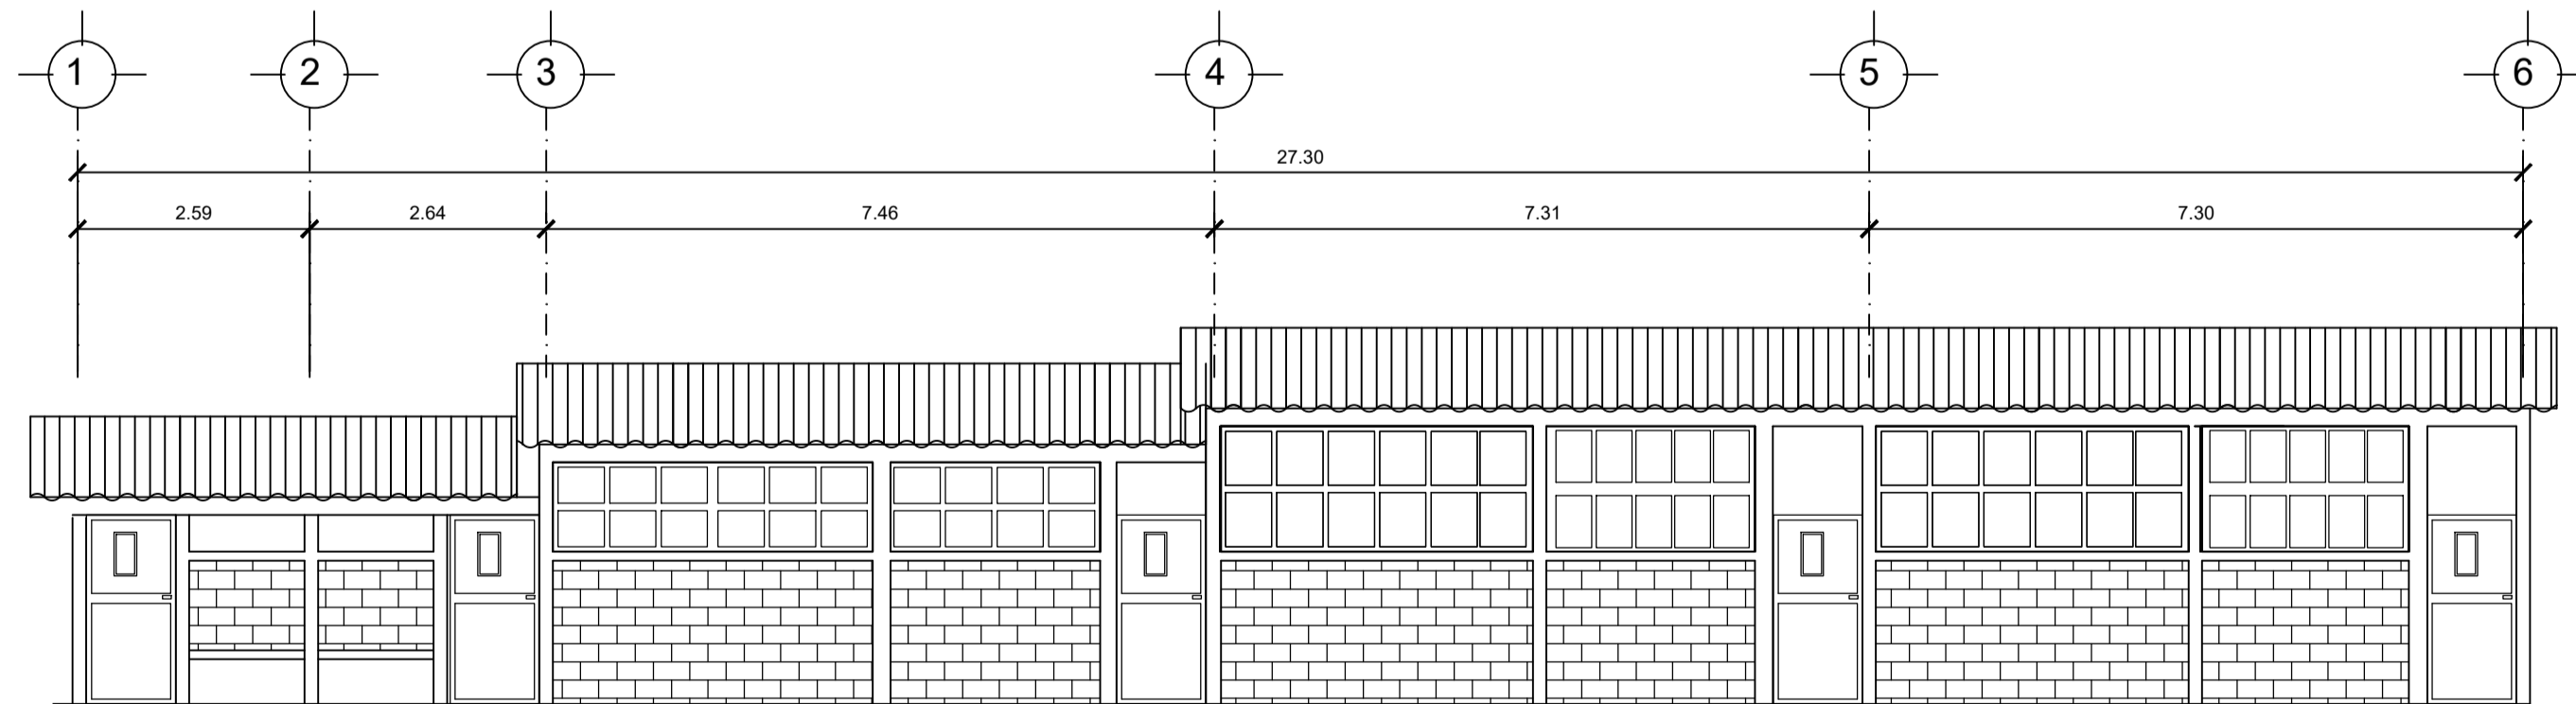

FACHADA FRONTAL  
ESTADO ACTUAL  
ESCALA 1:75



PROYECTO: AMPLIACION ESCUELA PRIMARIA ALDEA LLANO GRANDE  
PACHALUM, QUICHE  
UBICACIÓN: MUNICIPIO DE PACHALUM, DEPARTAMENTO DE QUICHE  
PLANO: PLANTA ESTADO ACTUAL  
DIBUJO: INGENIERIA CONSTRUCTIVA  
PLANIFICO: INGENIERIA CONSTRUCTIVA  
DISEÑO: INGENIERIA CONSTRUCTIVA  
ESG: INDICADA      FECHA: SEP. 2018