


FACHADA FRONTAL
ESTADO ACTUAL
ESCALA 1:75

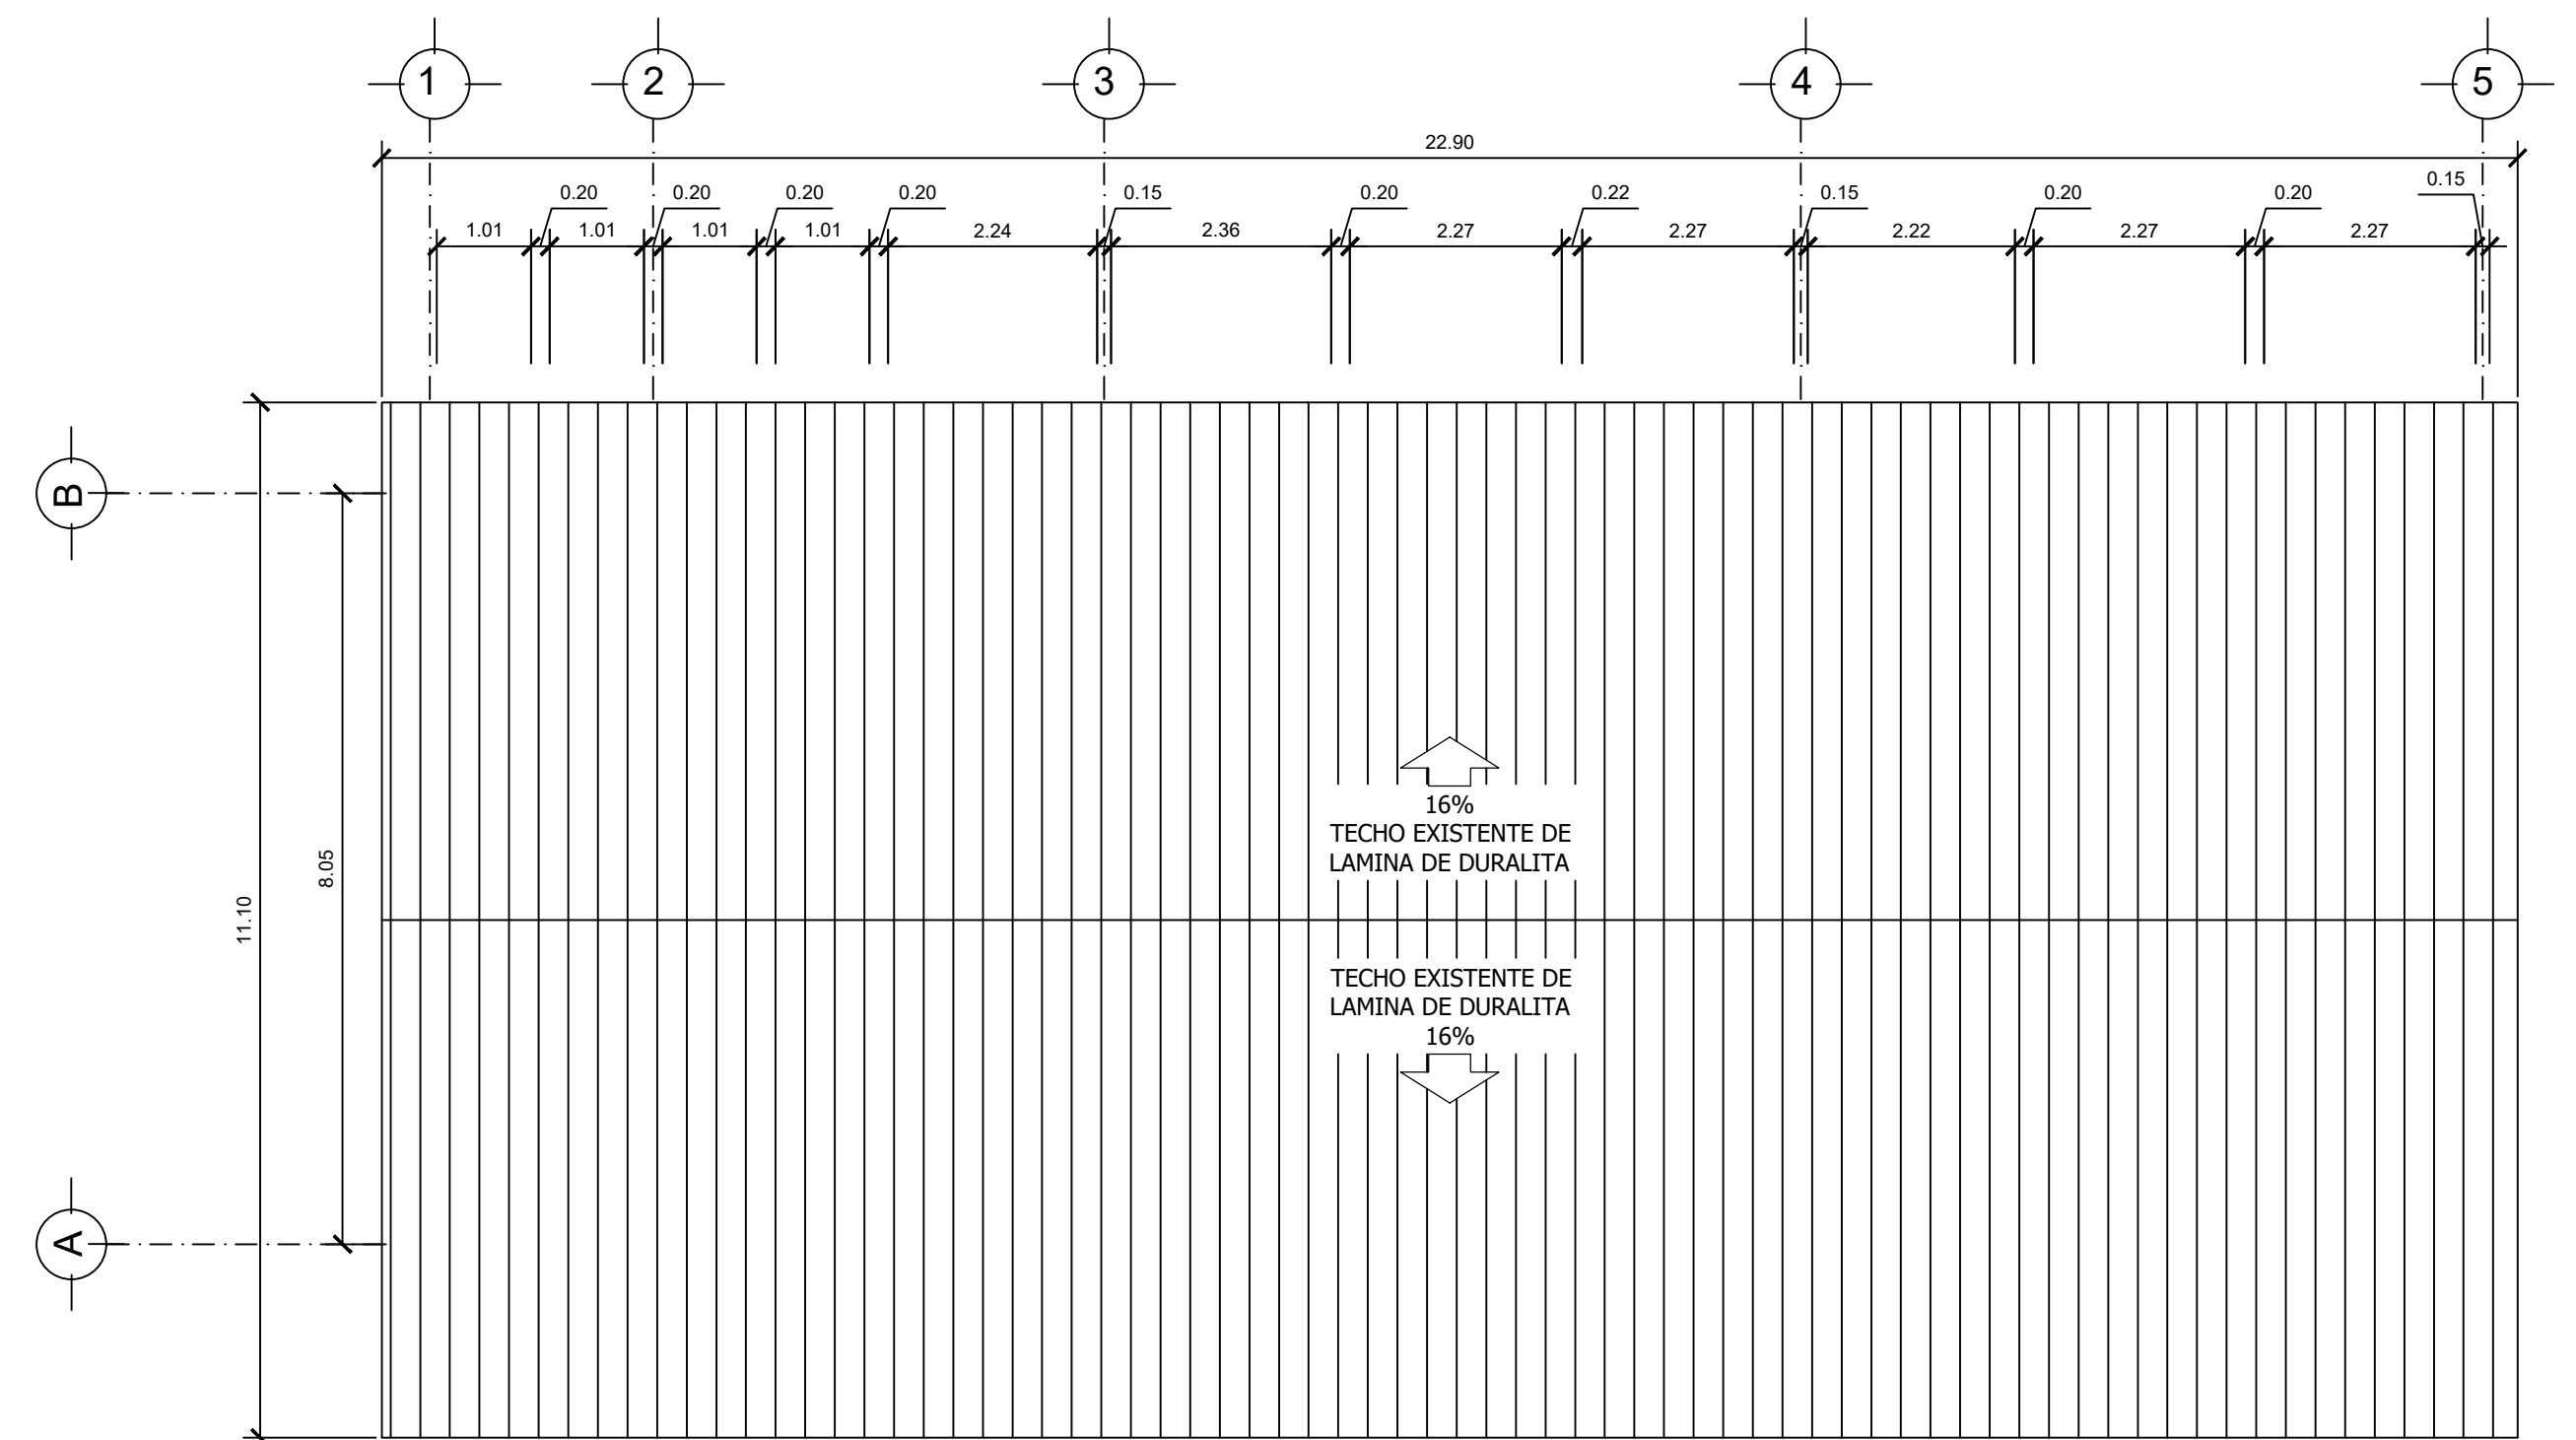

PLANTA TECHOS
ESTADO ACTUAL
ESCALA 1:75

