




**PLANTA MODULO 1**  
ESTADO ACTUAL  
ESCALA 1:75

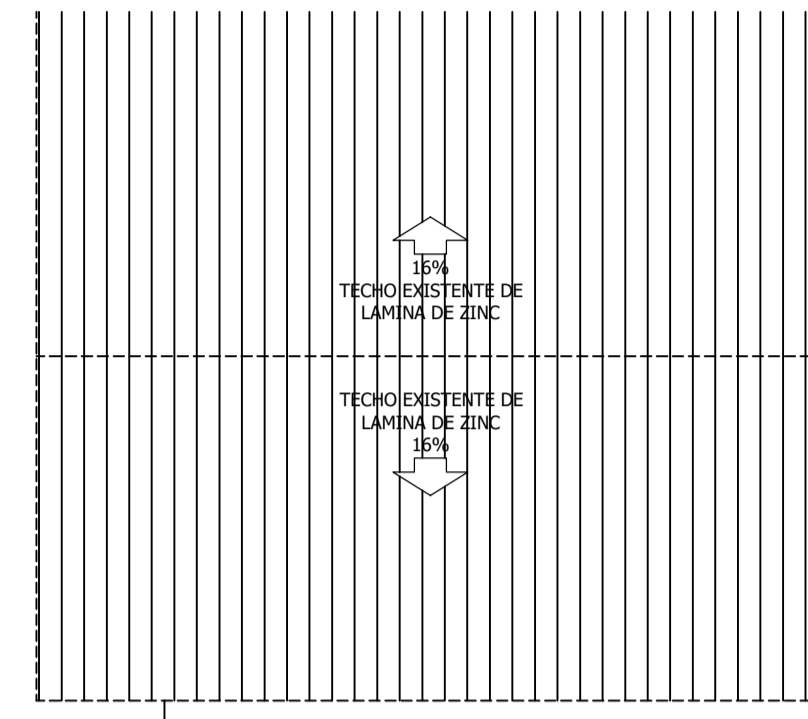


**PLANTA MODULO 1**  
ESTADO ACTUAL  
ESCALA 1:75

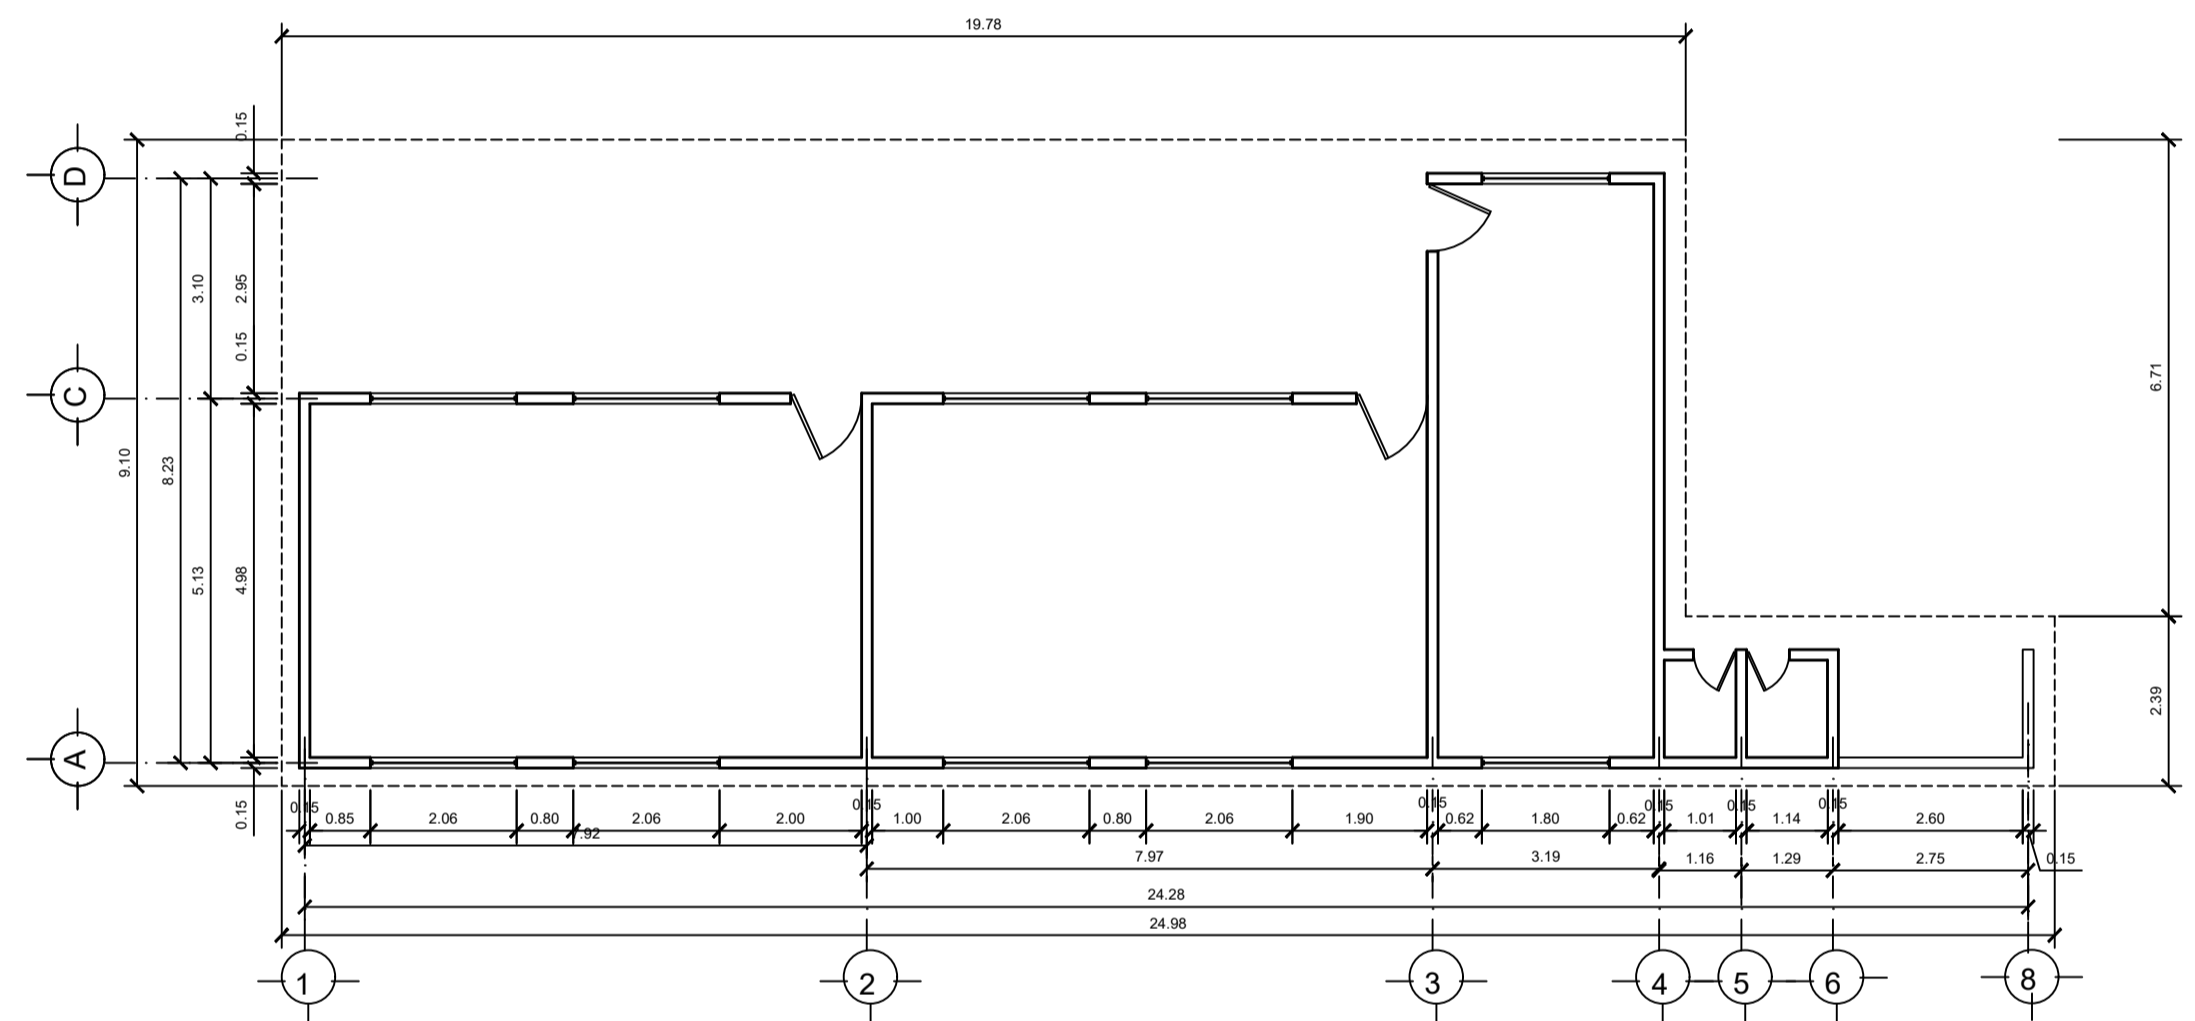


**PLANTA MODULO 2**  
ESTADO ACTUAL  
ESCALA 1:75

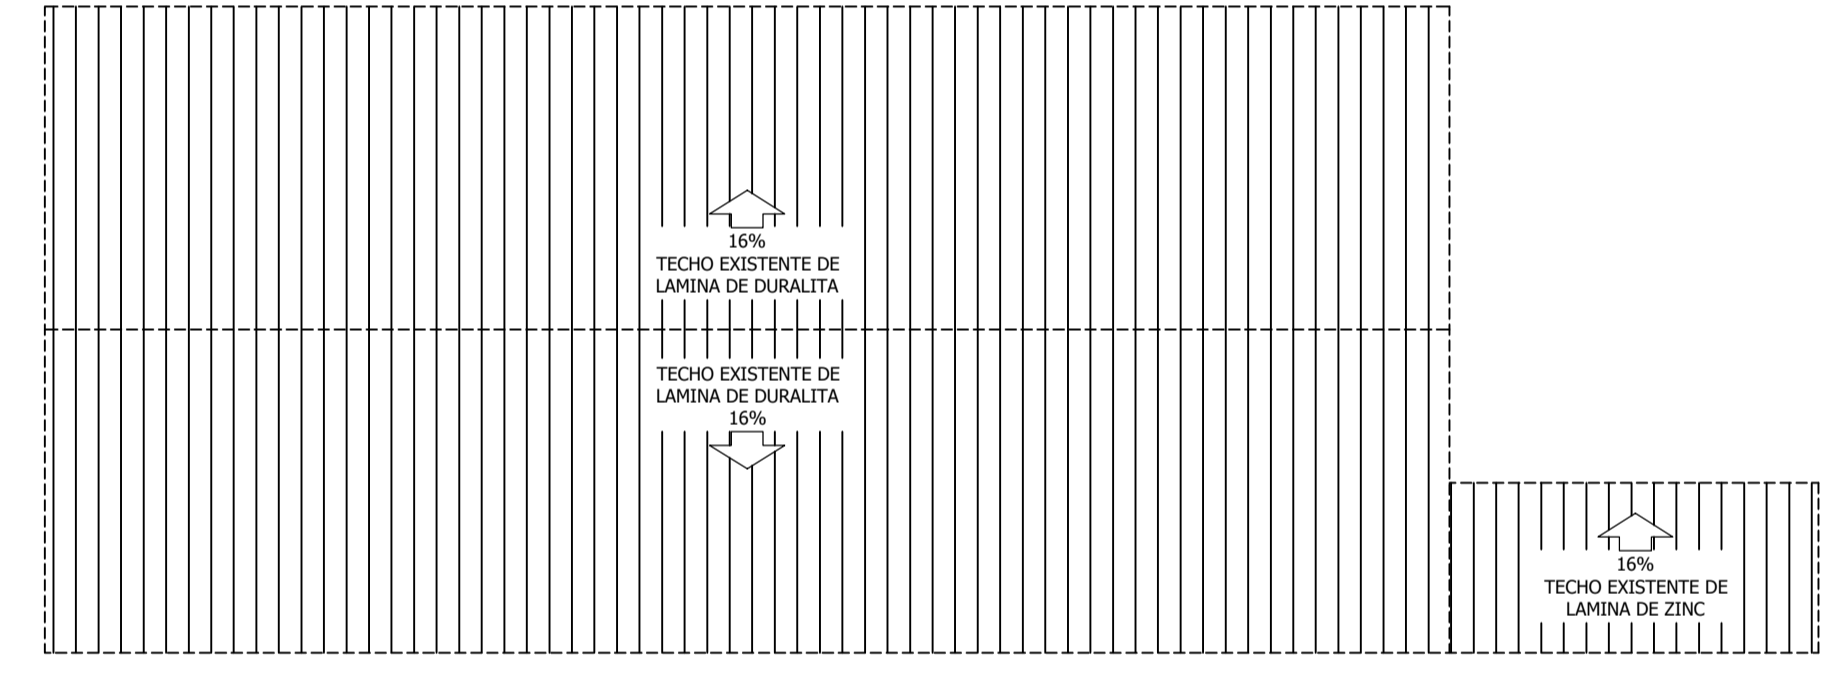

**PLANTA DE TECHOS MODULO 2**  
ESTADO ACTUAL  
ESCALA 1:75

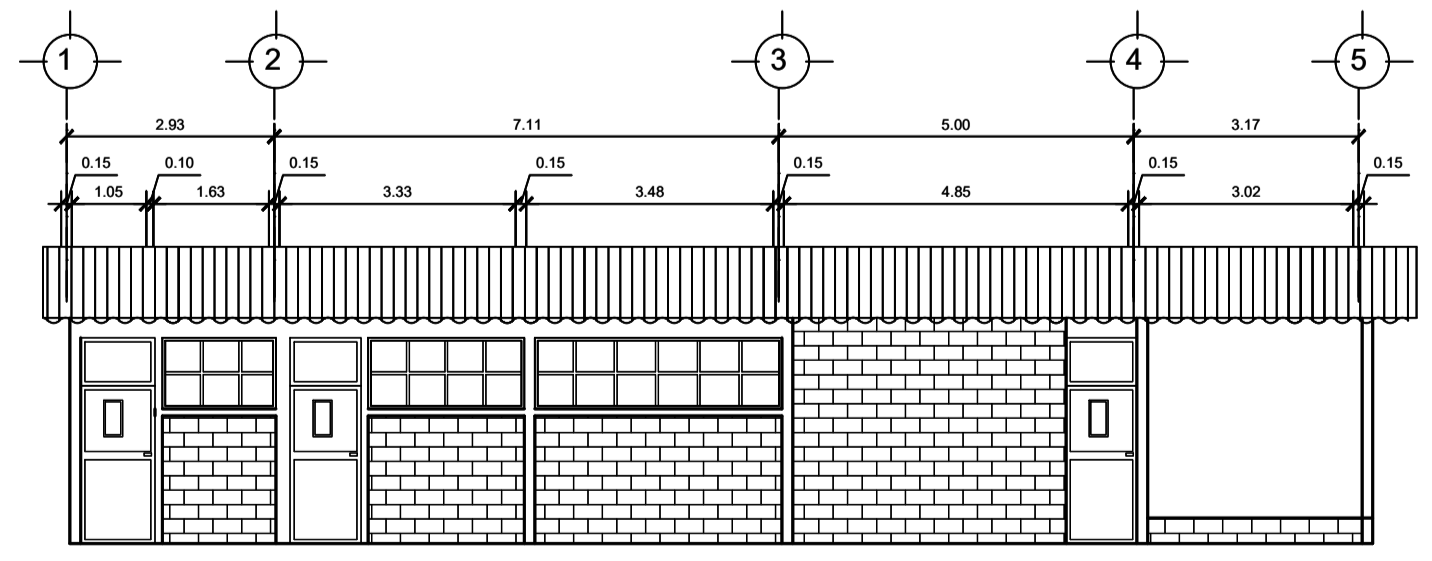

**FACHADA MODULO 1**  
ESTADO ACTUAL  
ESCALA 1:75

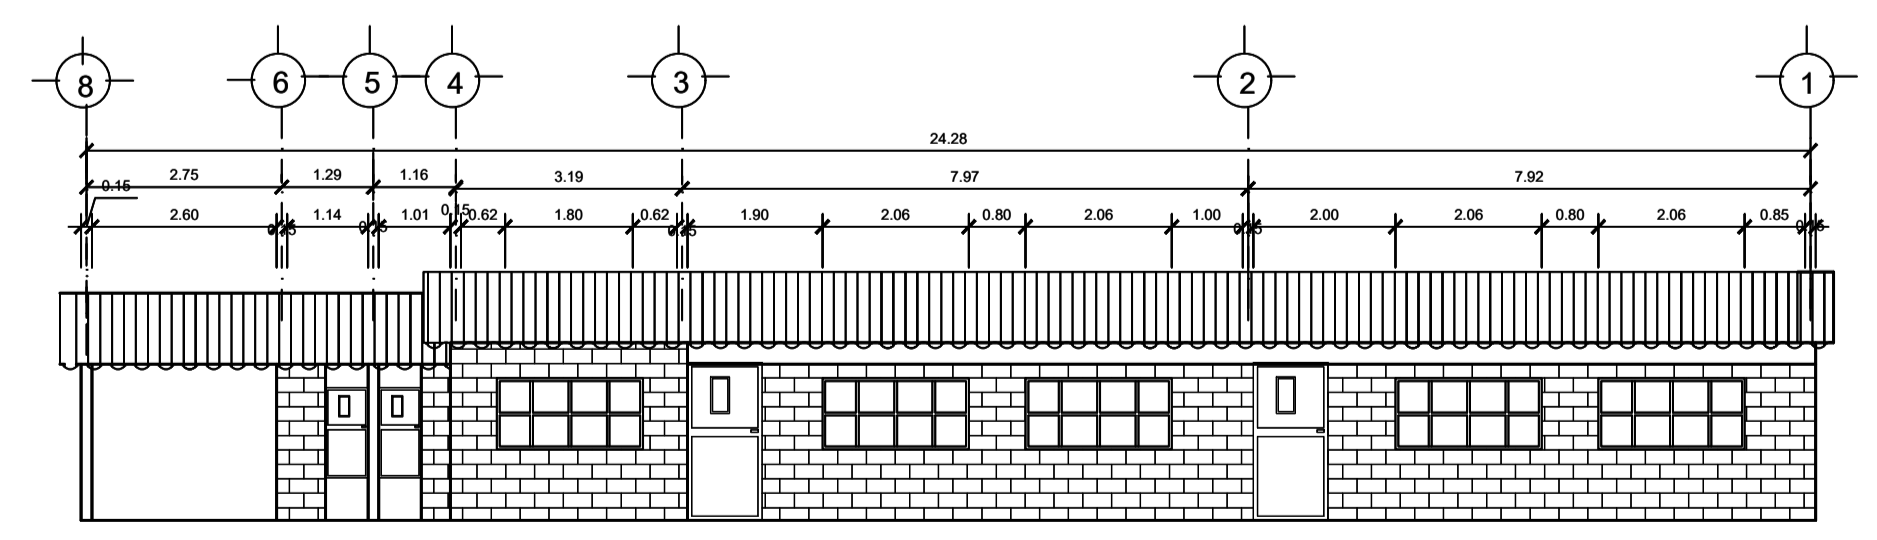

**FACHADA MODULO 2**  
ESTADO ACTUAL  
ESCALA 1:75



PROYECTO: MEJORAMIENTO ESCUELA PRIMARIA ALDEA LOS ALTOS  
PACHALUM, QUICHE

UBICACION: MUNICIPIO DE PACHALUM, DEPARTAMENTO DE QUICHE

PLANO: PLANTA ESTADO ACTUAL

DIBUJO: INGENIERIA CONSTRUCTIVA  
PLANIFICADO: INGENIERIA CONSTRUCTIVA  
DISERNO: INGENIERIA CONSTRUCTIVA

ESQ: INDICADA FECHA: SEP. 2018

HOJA 1/3