

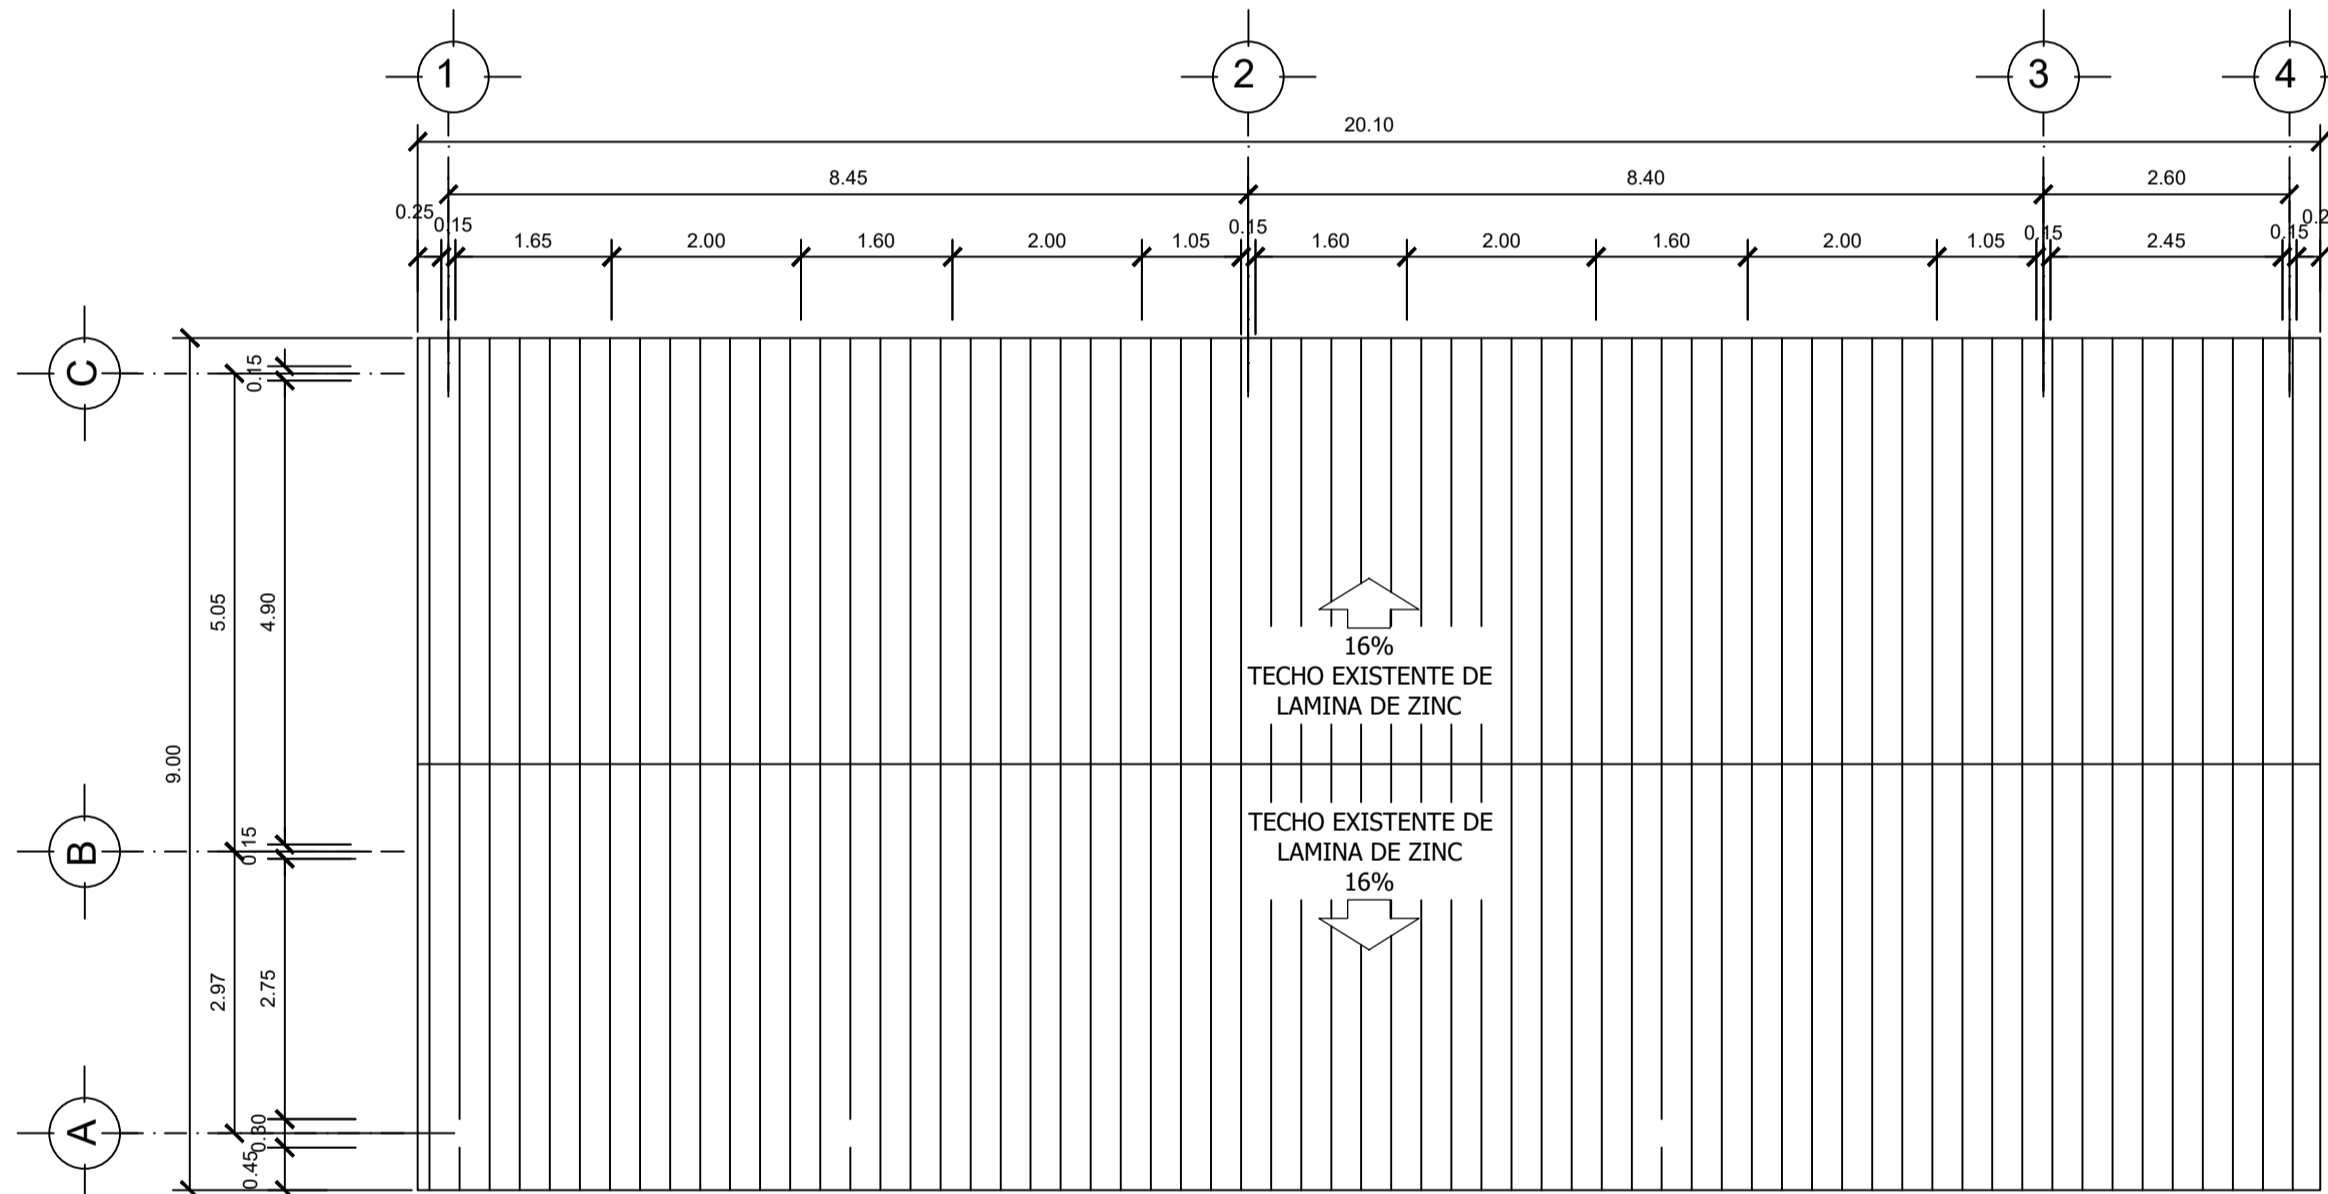
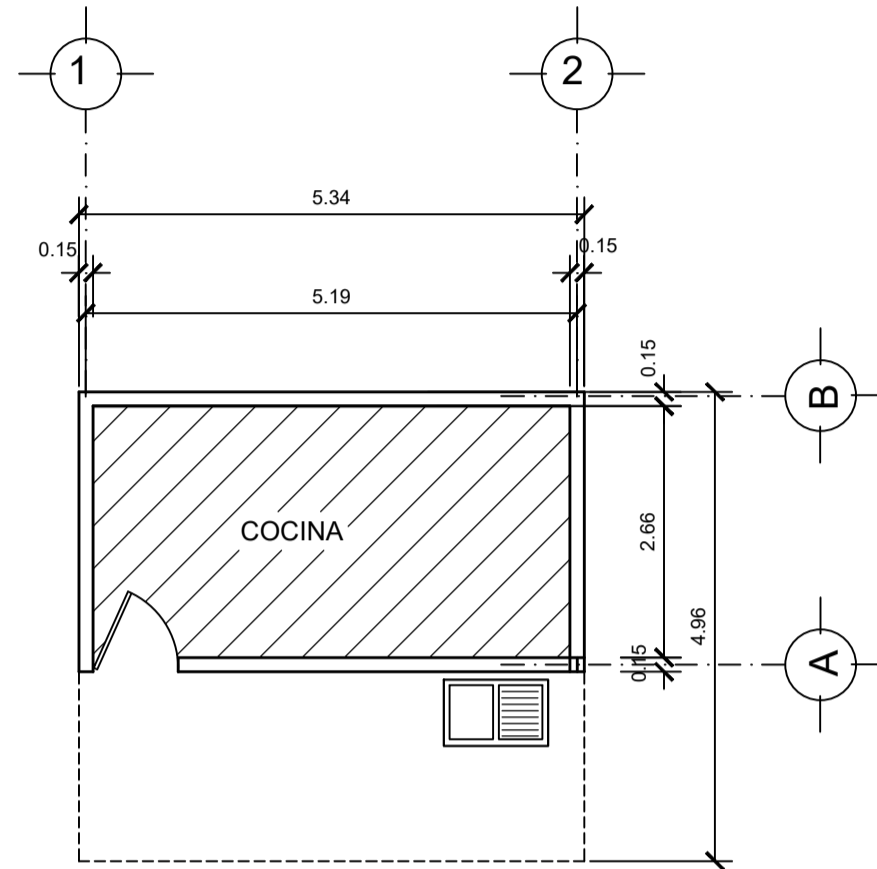


**PLANTA**  
ESTADO ACTUAL  
ESCALA 1:75

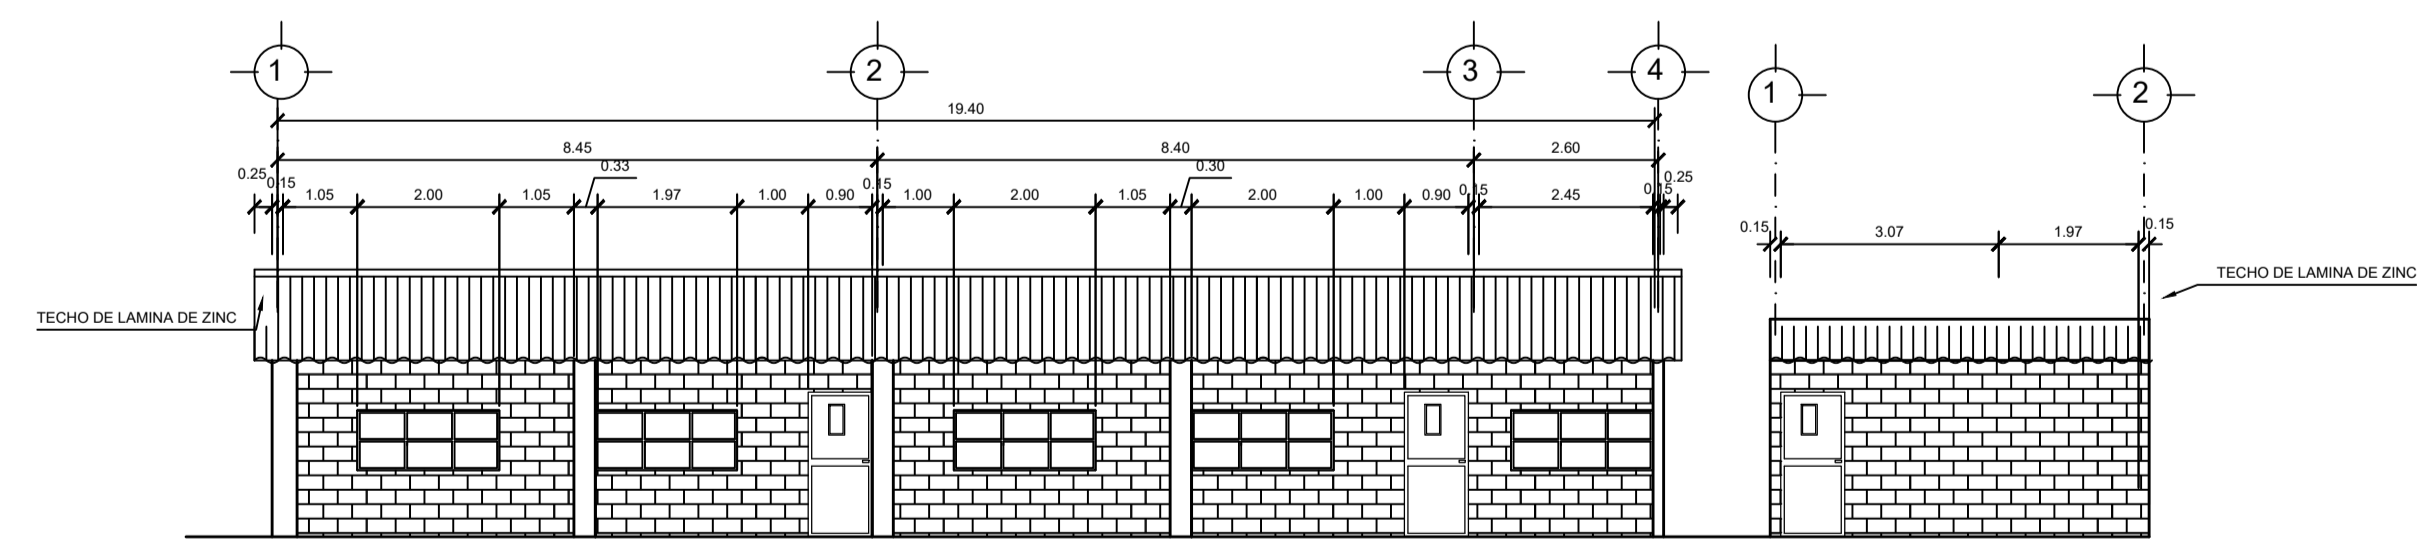

**PLANTA TECHOS**  
ESTADO ACTUAL  
ESCALA 1:75

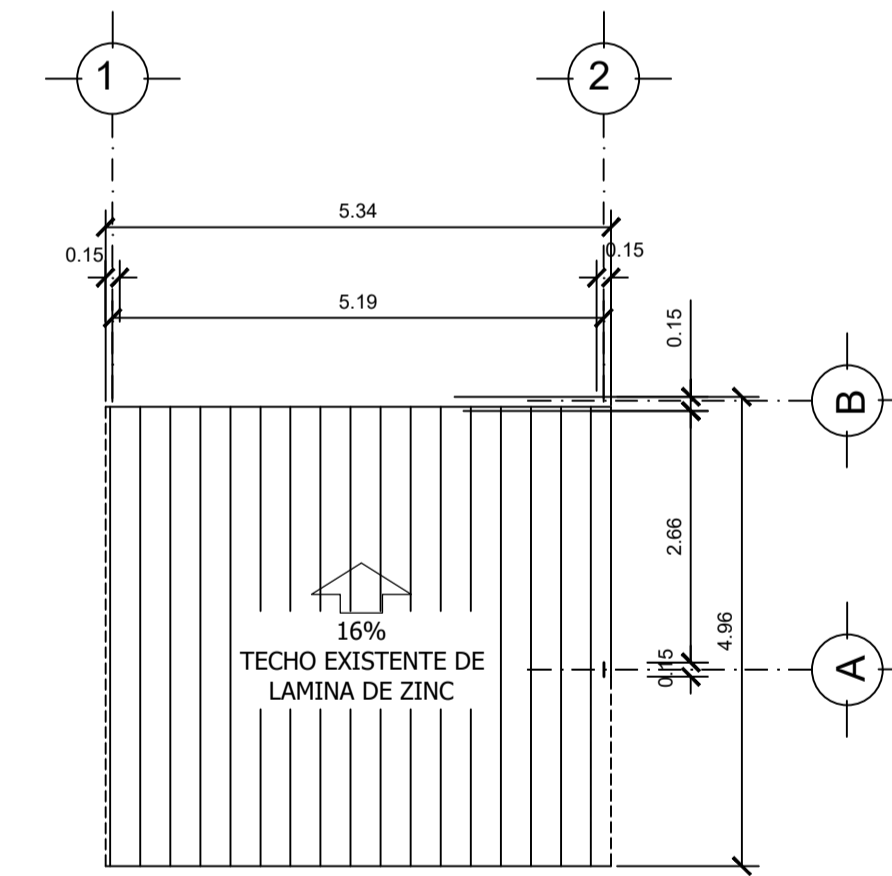

**FACHADA FRONTAL**  
ESTADO ACTUAL  
ESCALA 1:75



PROYECTO: AMPLIACION ESCUELA PRIMARIA, ALDEA MORITAS ALTAS  
PACHALUM, QUICHE

UBICACIÓN: MUNICIPIO DE PACHALUM, DEPARTAMENTO DE QUICHE

PLANO: PLANTA ESTADO ACTUAL

DIBUJO: INGENIERIA CONSTRUCTIVA  
PLANIFICO: INGENIERIA CONSTRUCTIVA  
DISERNO: INGENIERIA CONSTRUCTIVA

ESQ: INDICADA FECHA: SEP. 2018

HOJA 1/2