




PLANTA MODULO 1
ESTADO ACTUAL
ESCALA 1:50

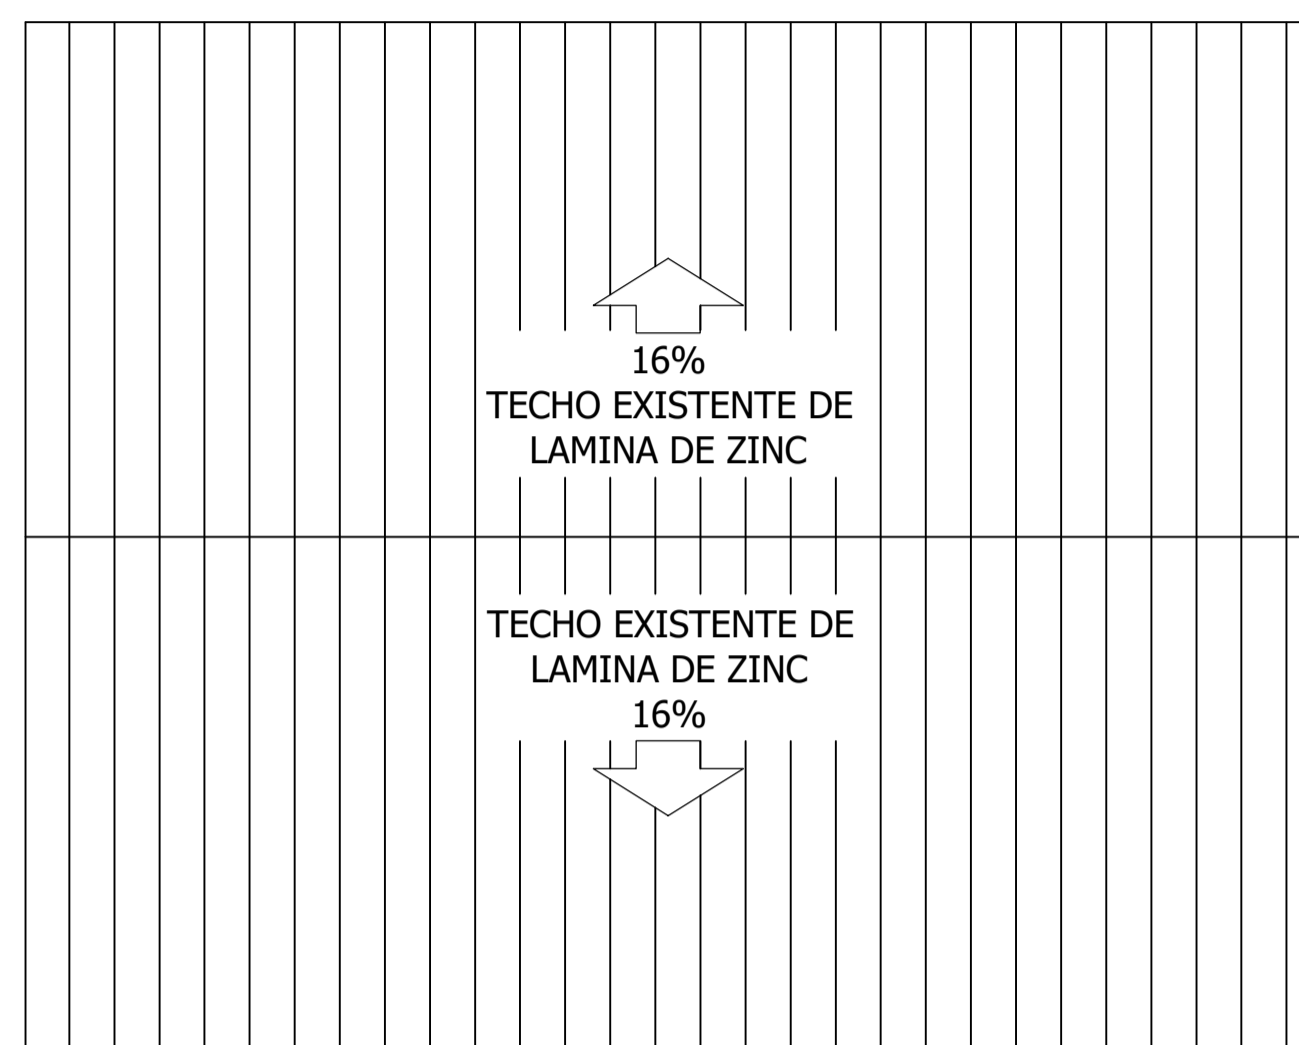


PLANTA TECHOS
ESTADO ACTUAL
ESCALA 1:50

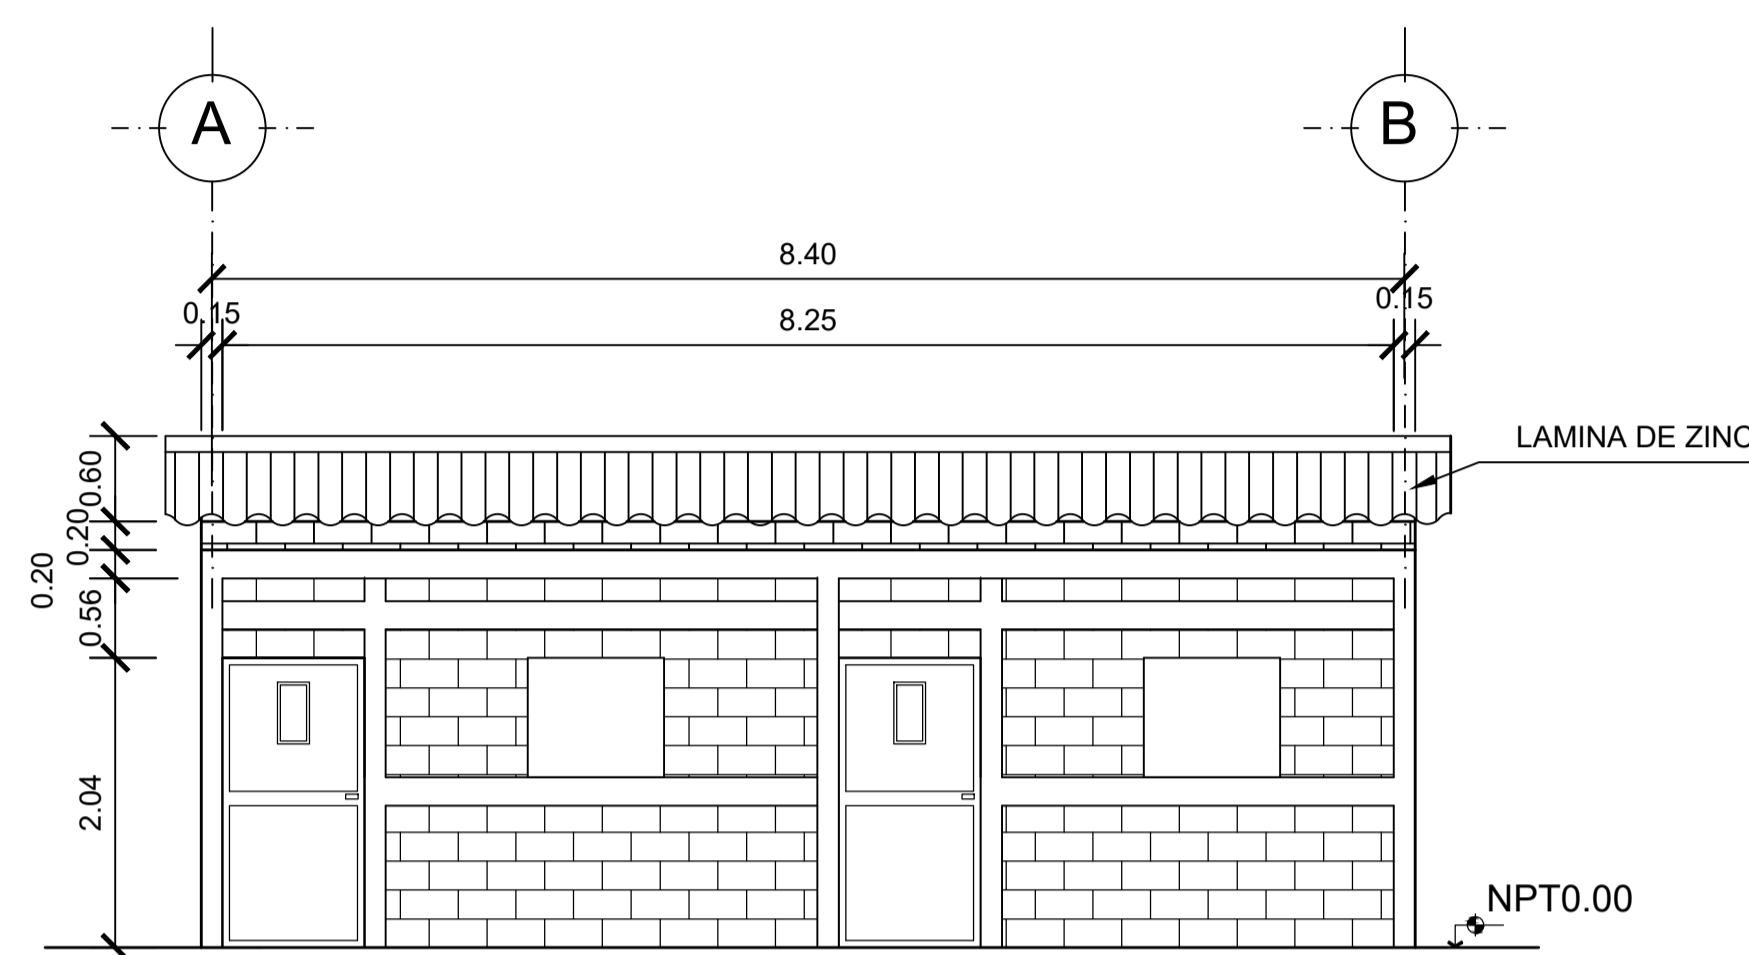


FACHADA MODULO 1
ESTADO ACTUAL
ESCALA 1:50

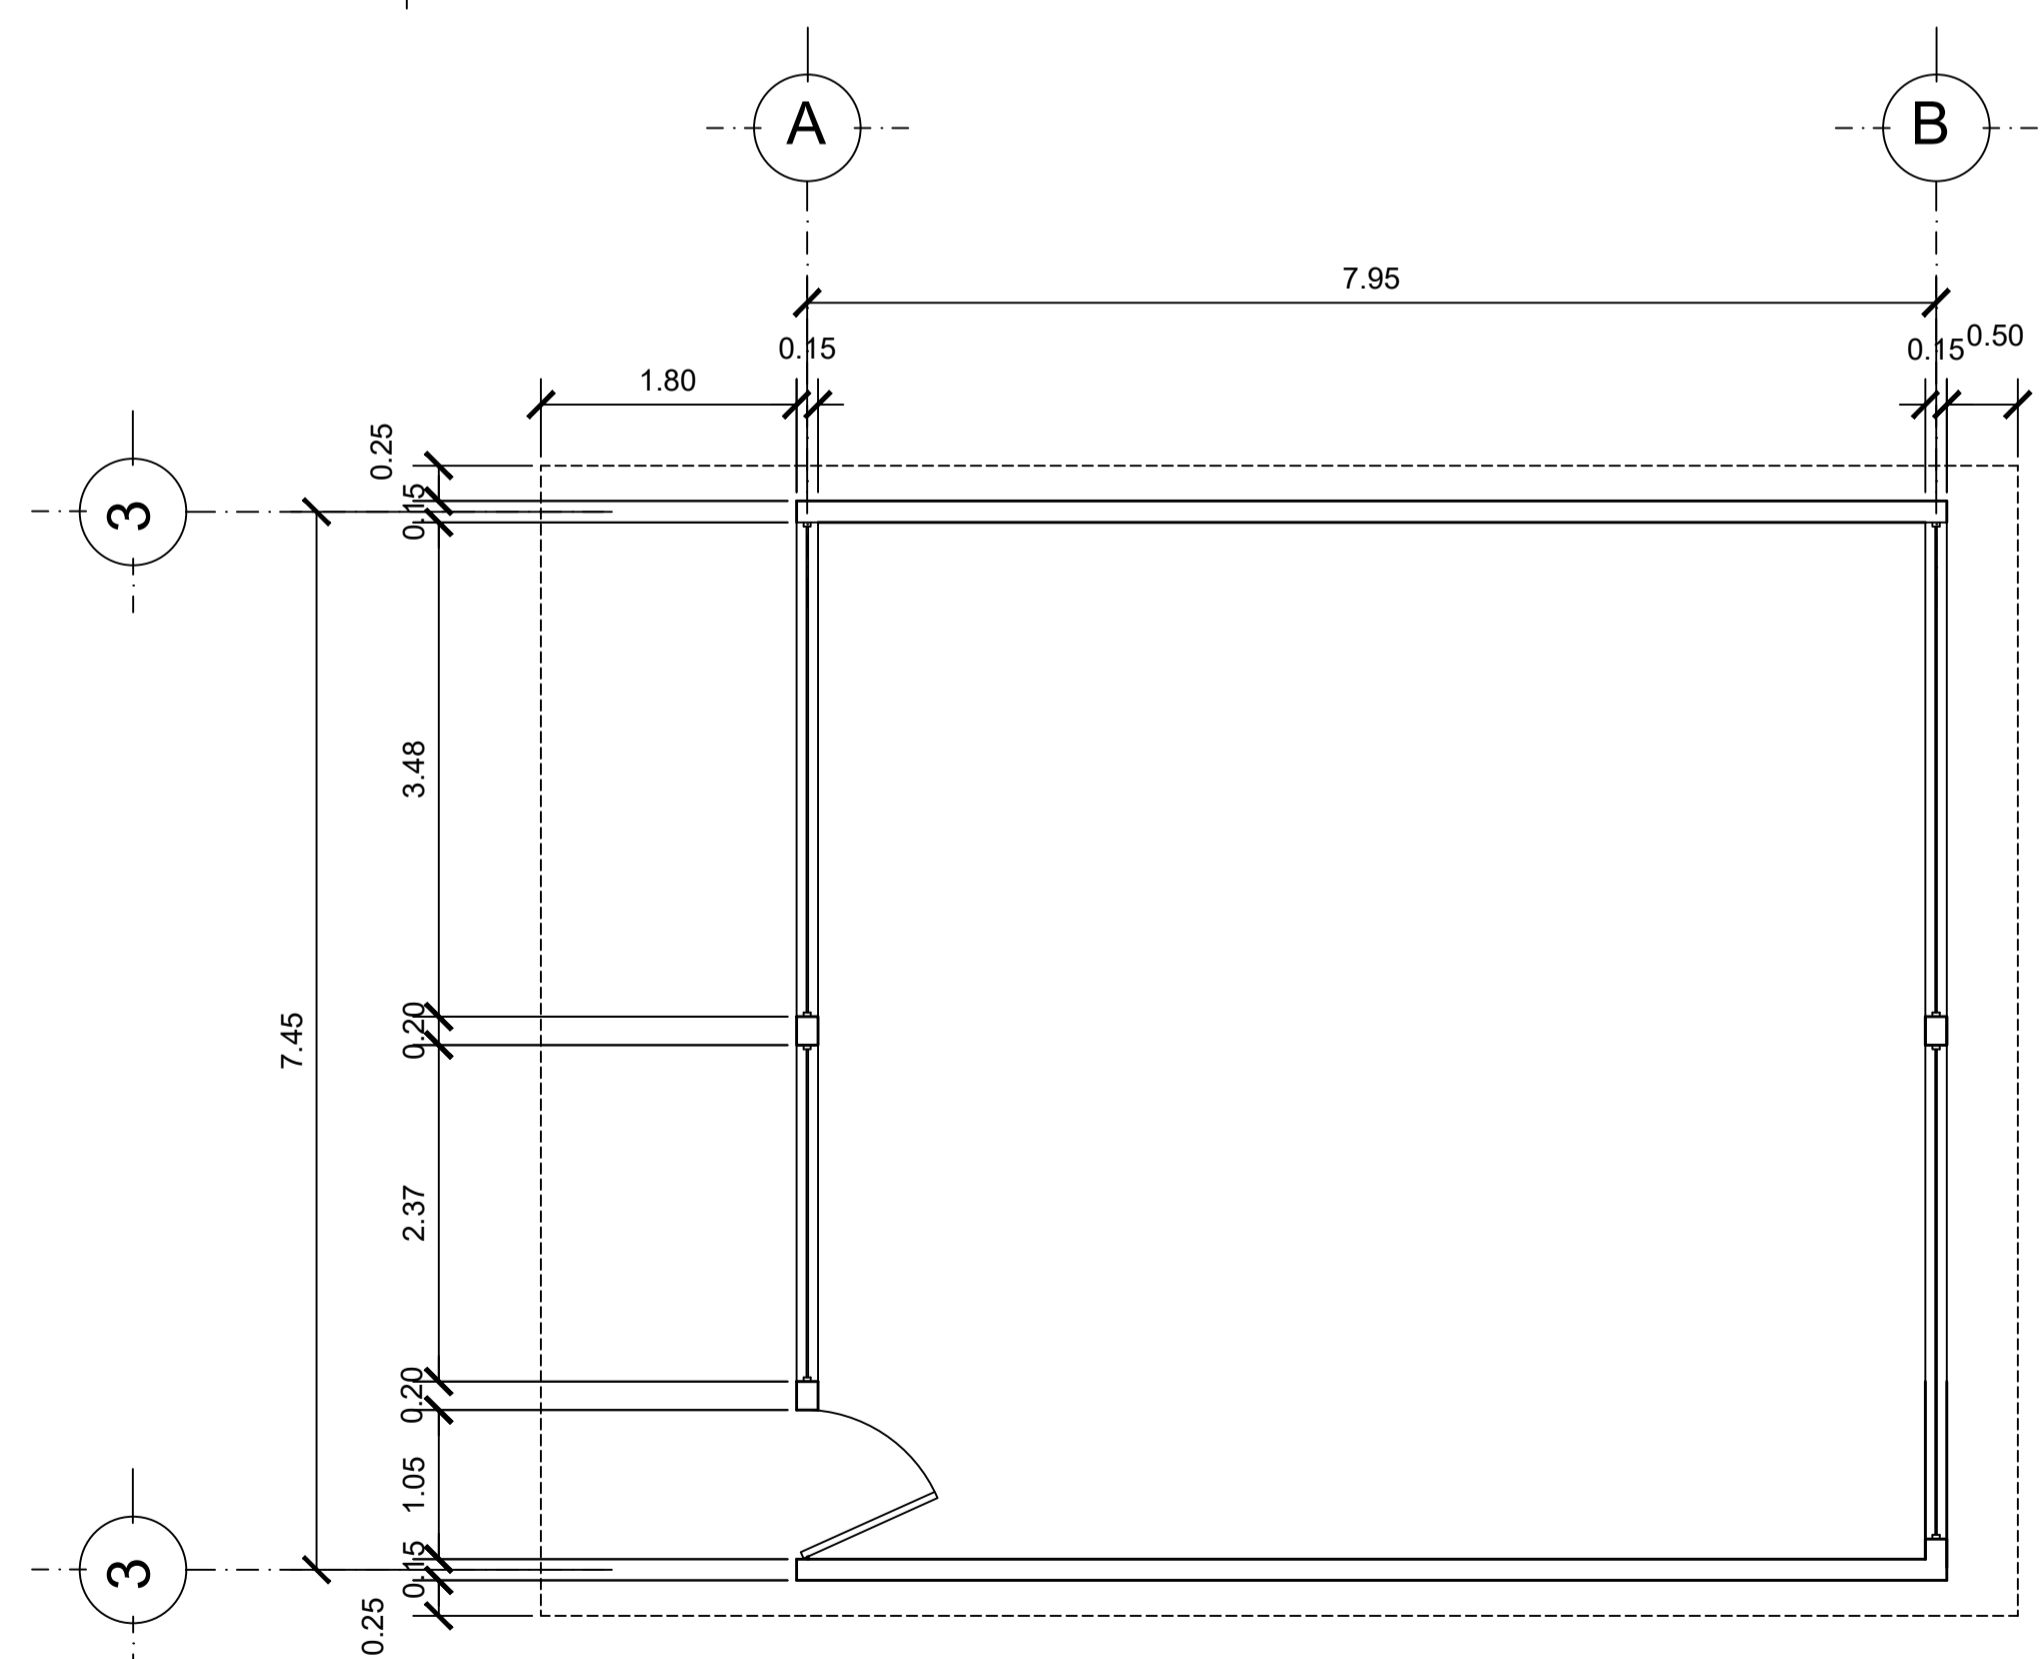

PLANTA MODULO 2
ESTADO ACTUAL
ESCALA 1:50

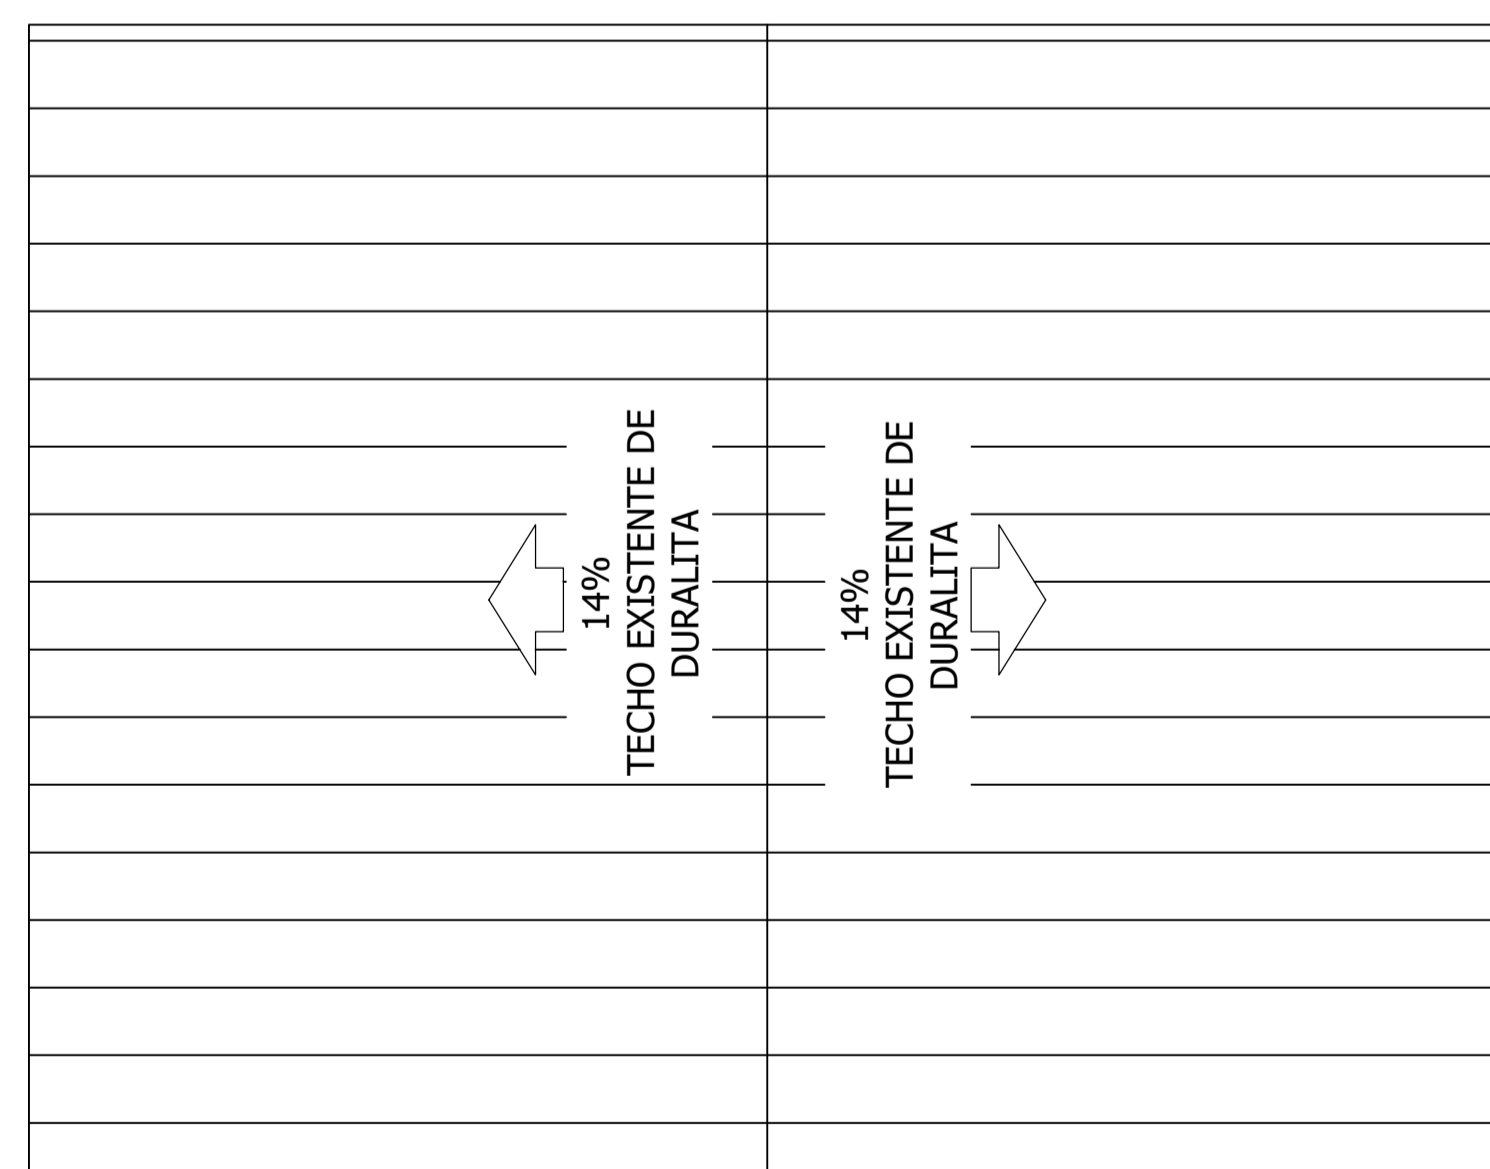

PLANTA TECHOS
ESTADO ACTUAL
ESCALA 1:50

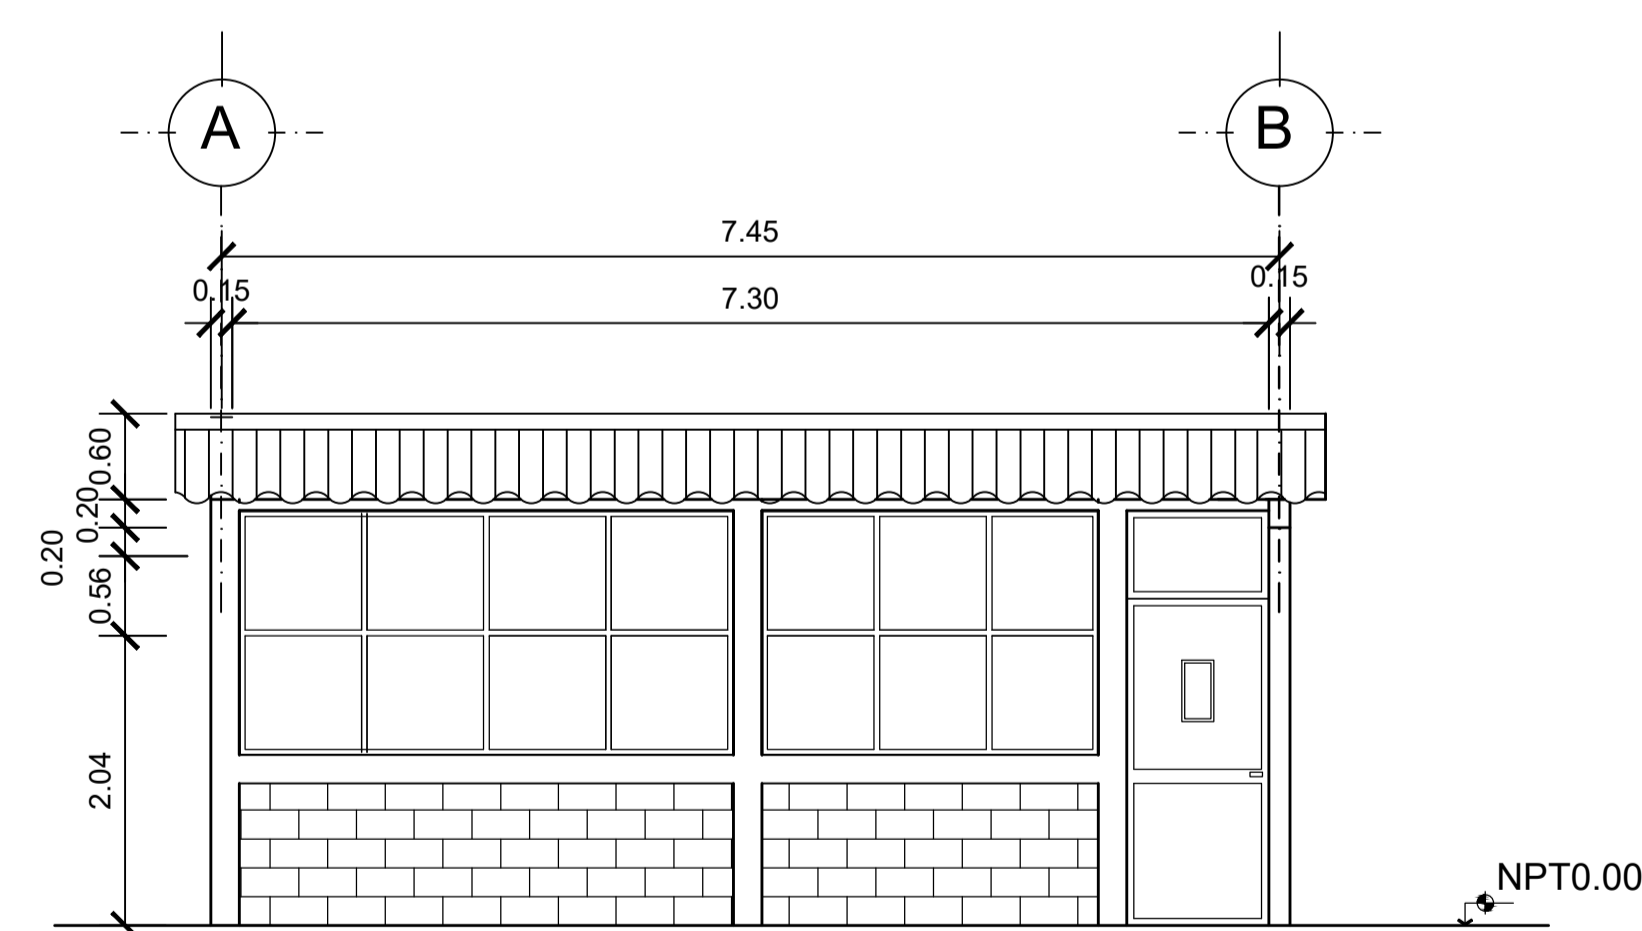

FACHADA MODULO 2
ESTADO ACTUAL
ESCALA 1:50

