



PLANTA DE CONJUNTO AMUEBLADA

ESC. 1/100

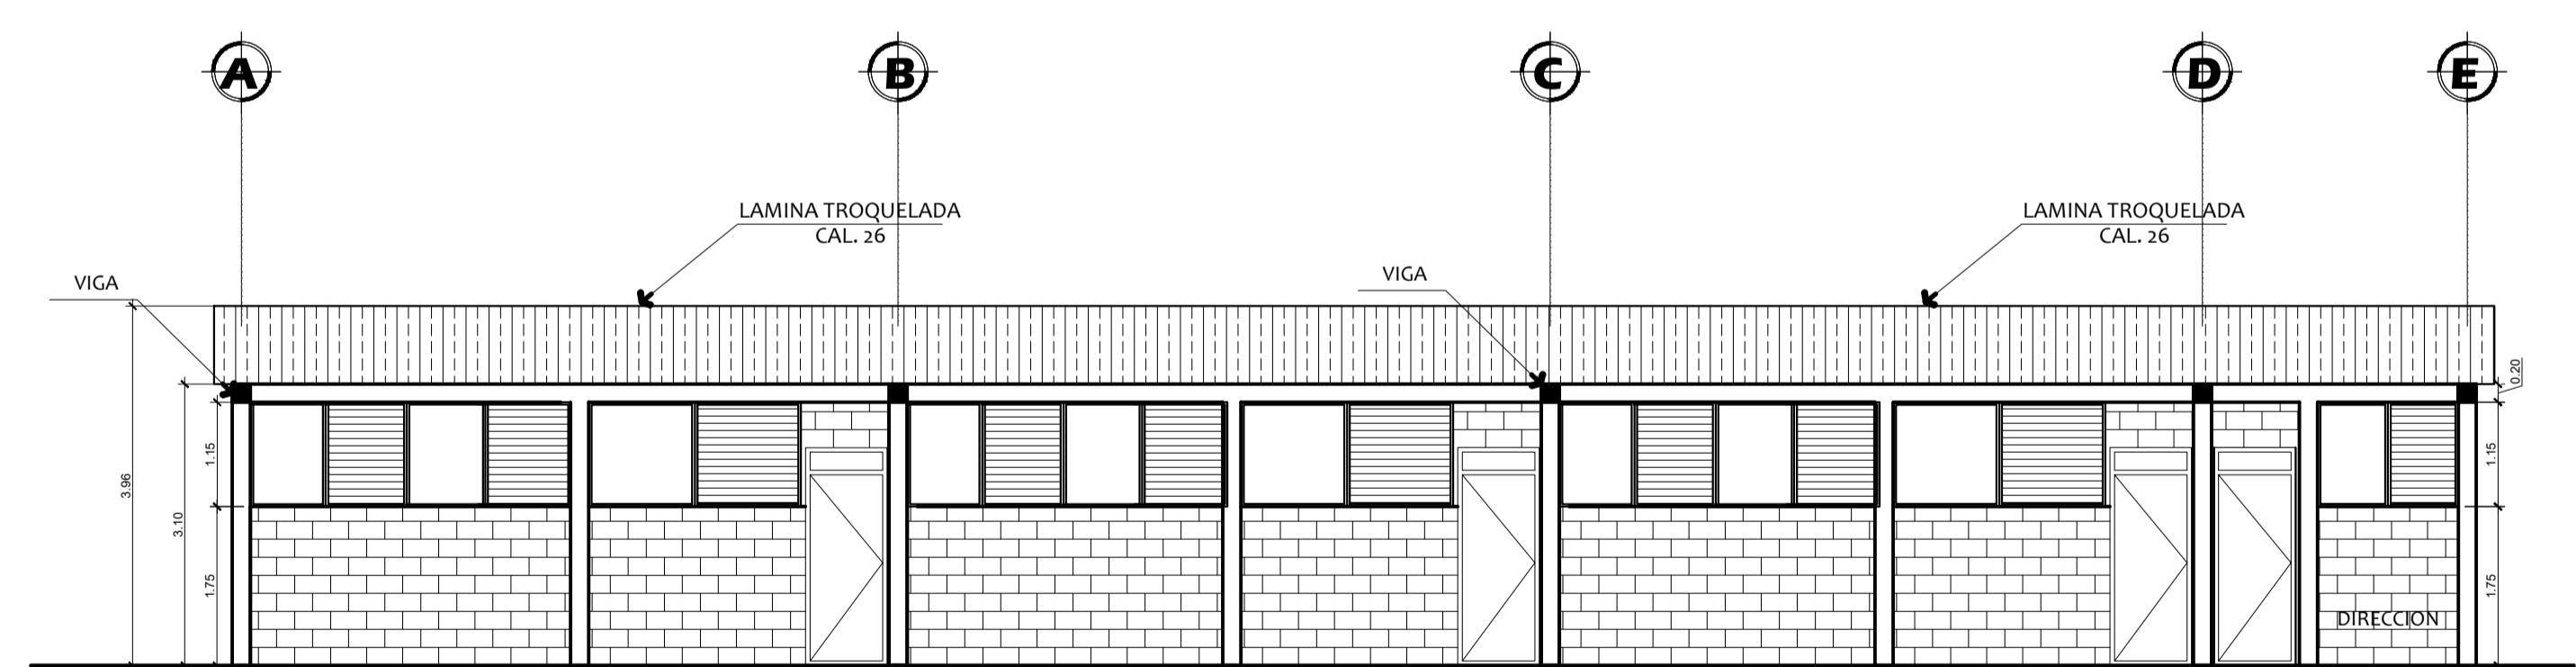


ELEVACION 1

ESC. 1/75

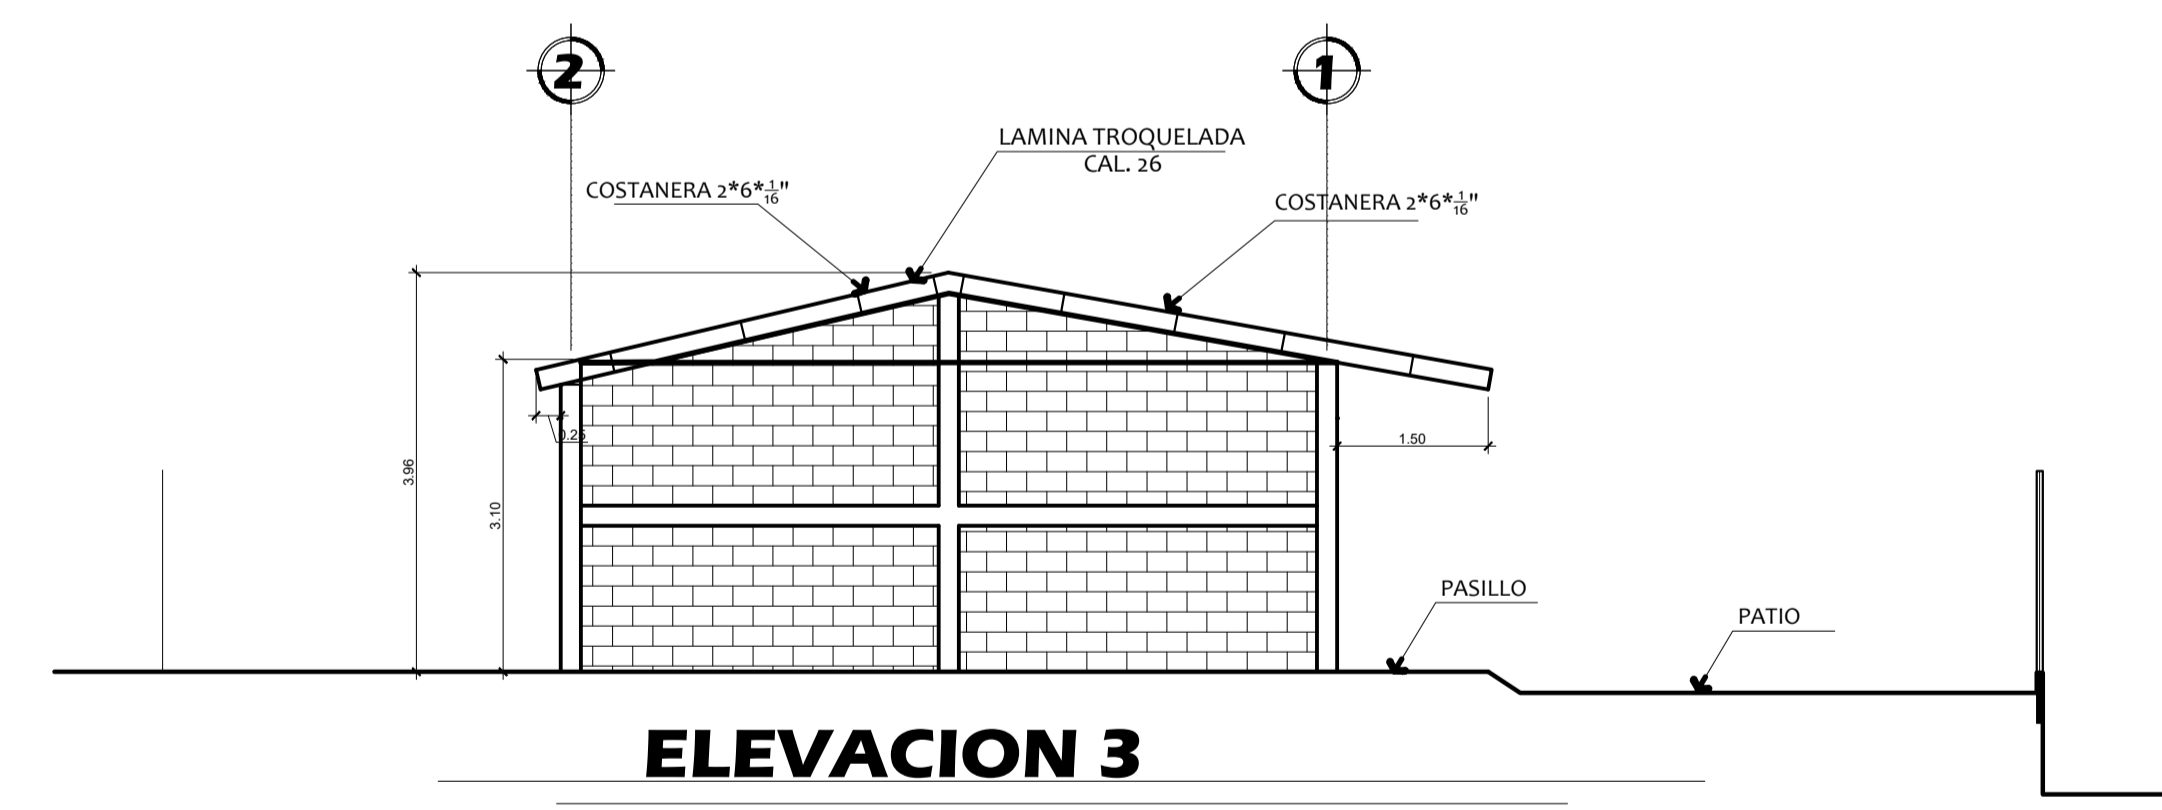

ELEVACION 3

ESC. 1/75

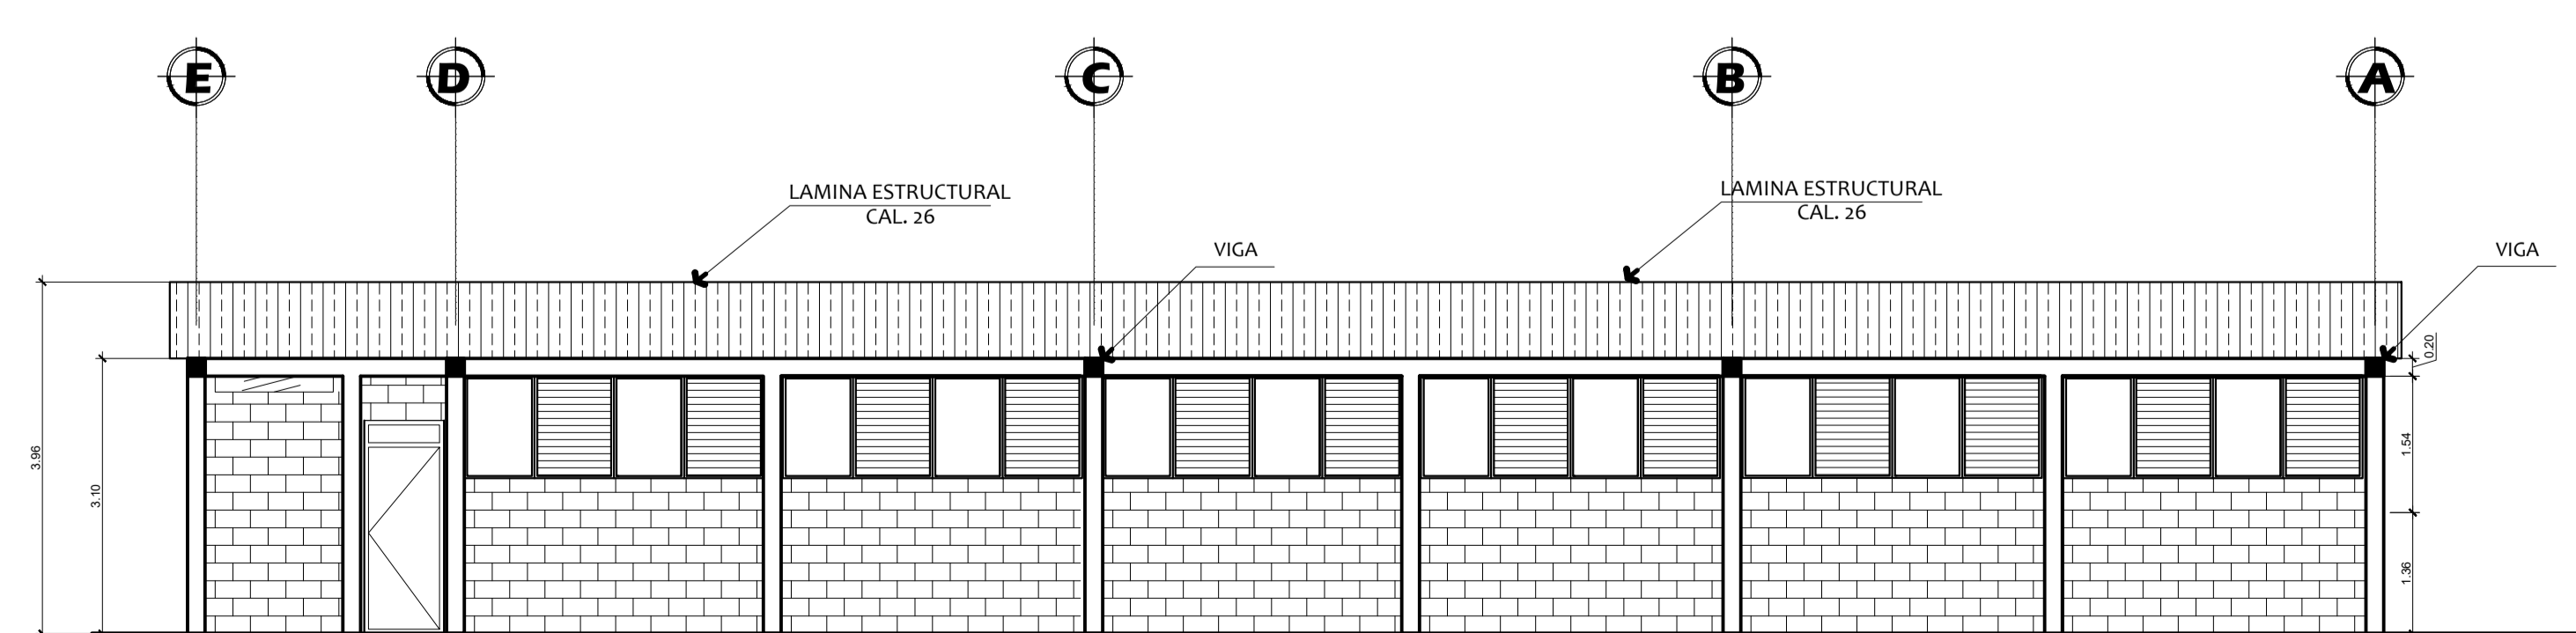

ELEVACION 2

ESC. 1/75

MUNICIPALIDAD DE PACHALUM QUICHE DIRECCIÓN MUNICIPAL DE PLANIFICACIÓN	
timbre sello	PROYECTO: Mejoramiento Escuela Primaria Aldea El Cimarron, Pachalum, Quiche CONTIENE: Planta amueblada + elevaciones de aulas
	DISEÑO: DMP DIBUJO: DMP ESCALA: INDICADA FECHA: Febrero 2017 HOJA # 1 6
f. _____ PROFESIONAL	f. _____ ALCALDE MUNICIPAL